



3F研修室 1室単独 コの字型 (50m<sup>2</sup>)

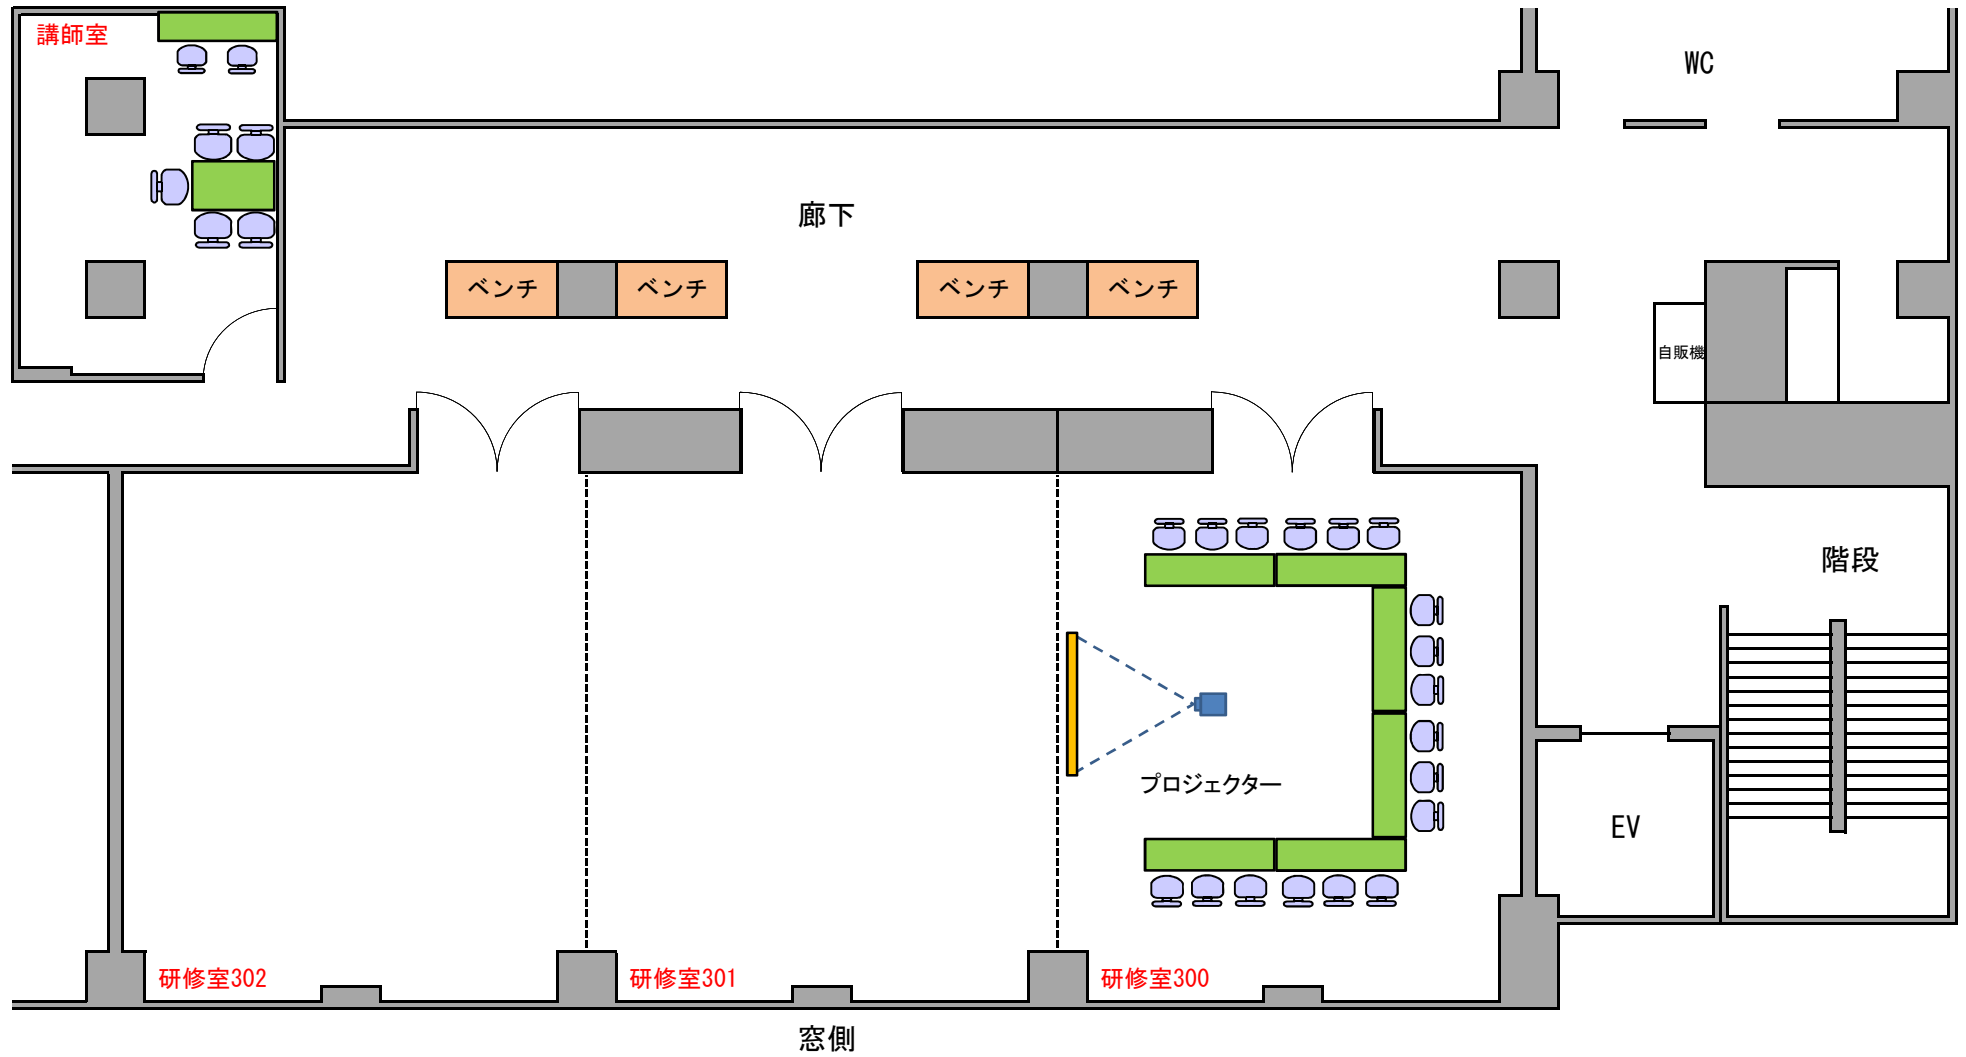

3F研修室 2室連結 コの字型 (100㎡)

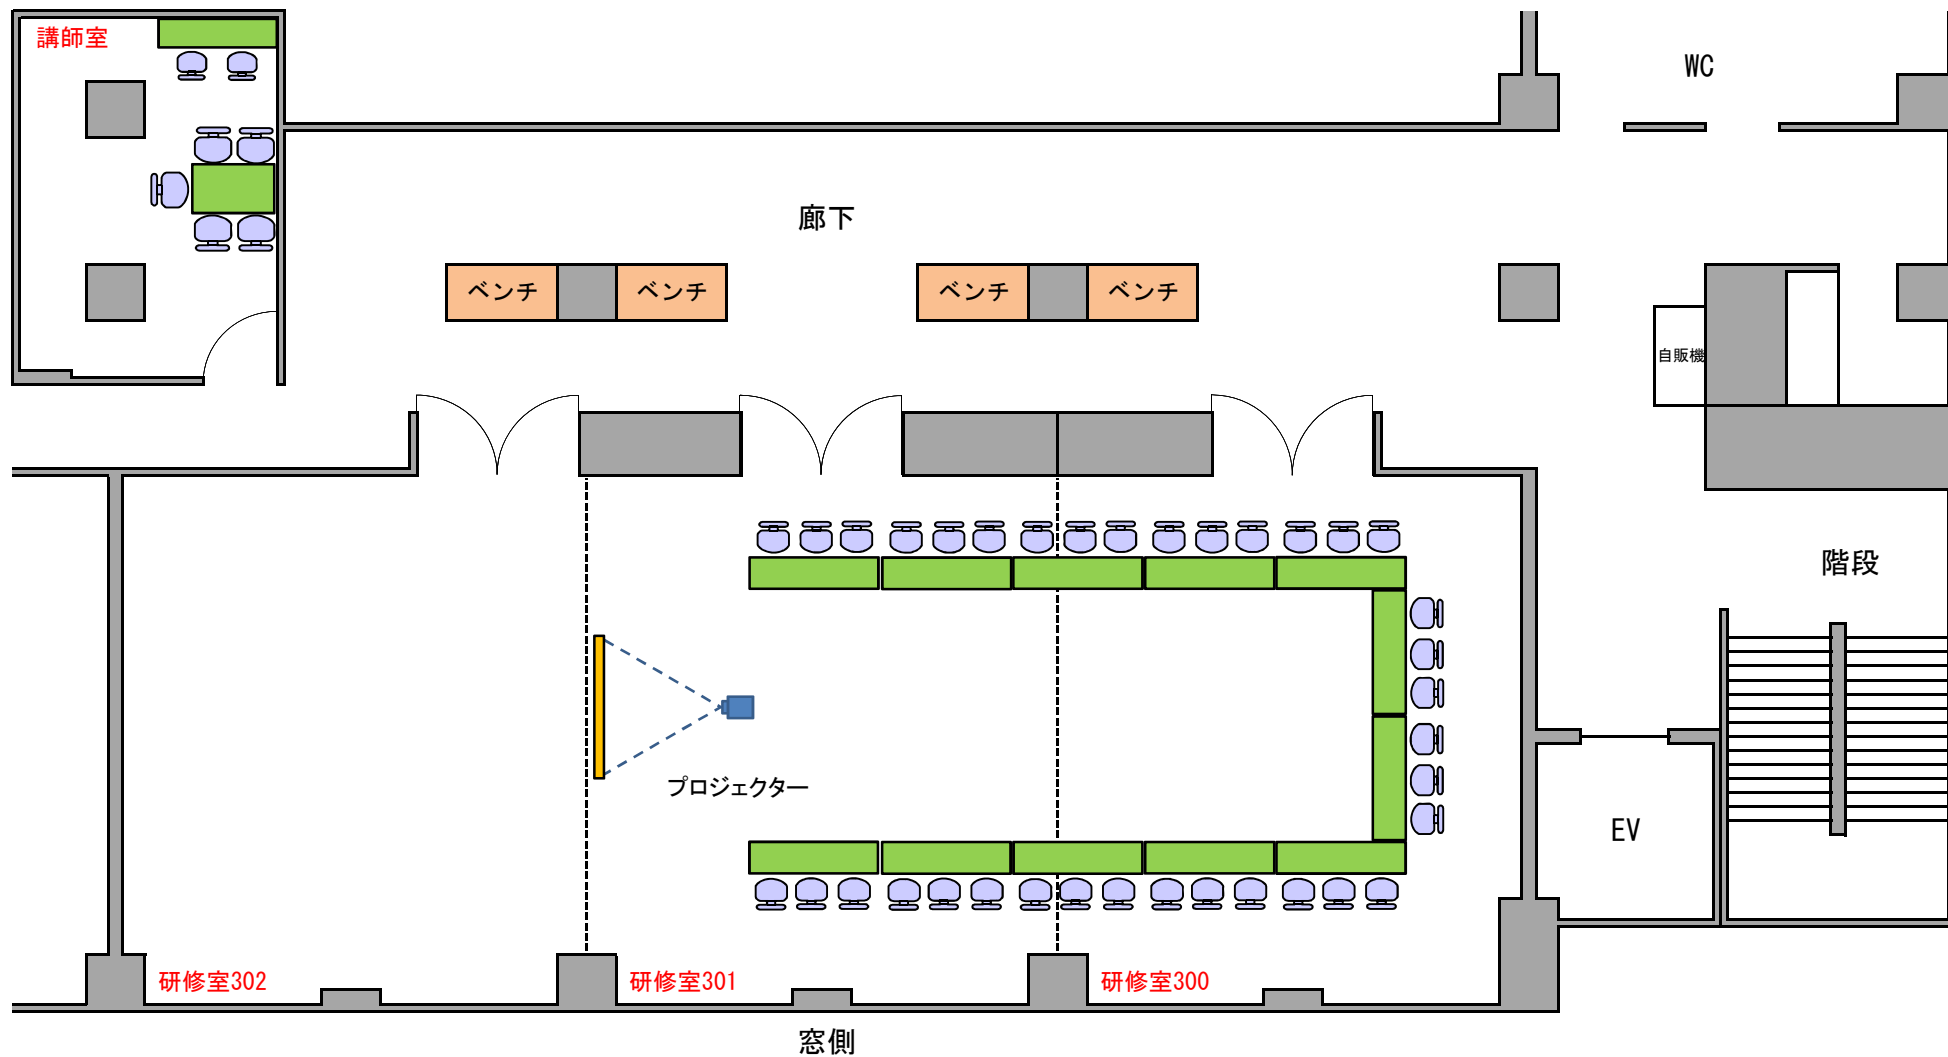

3F研修室 3室連結 コの字型 (150㎡)

