

千歳アルカディア・プラザの 北海道スタイル安心宣言




千歳アルカディア・プラザでは、新型コロナウイルス感染症の拡大防止のため、国が示した「新しい生活様式」の実践に向けて発表された「北海道スタイル」安心宣言に基づき、次の取組を進めています。



マスク着用・
手洗いを徹底します




健康管理を
徹底します

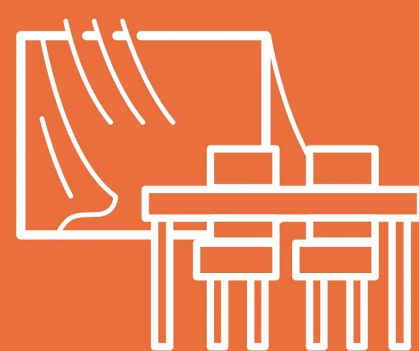

こまめに換気します



消毒・洗浄します

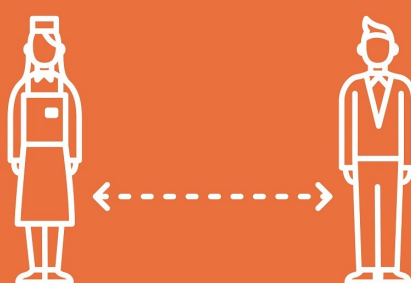

一定の距離を
とっています



お客さまへ咳エチケット・
手洗いをお願いします



取組を
お知らせします



北海道コロナ通知システムと
接触確認アプリ(COCOA)を
お客様にお知らせします



北海道コロナ通知システムQRコード

【千歳アルカディア・プラザ】

千歳アルカディア・プラザご利用にあたっての感染防止対策のお願い

新型コロナウイルスの感染を防止するため、施設のご利用にあたっては次の項目についてご理解とご協力をいただきますようお願いいたします。

■マスク・手指消毒について

利用者はマスクの着用をお願いします。また、プラザ入館時には入口に設置してあるアルコール消毒液で手指の消毒を行ってください。

■体調不良等について

申込担当者は当日利用する者の体調管理を徹底していただき、次の項目に当てはまる場合はご利用を控えてください。なお、施設窓口にて非接触型体温計を用意しております。

- ・ 体調不良の方（発熱や息苦しさ、風邪症状等）
- ・ 過去2週間以内に帰国した方
- ・ 上記2点に該当する同居の家族や身近な知人との接触がある方

■利用人数について

施設を利用する際はソーシャルディスタンスを保ち、できるかぎり対面での利用は控えてください。なお会場毎の利用人数の上限は次のとおりとさせていただきます。


会場名	面積	人数
研修室（1室）	50㎡	15名
研修室（2室連結）	100㎡	30名
研修室（3室連結）	150㎡	46名
ミーティングルーム	18㎡	4名
多目的ホール	130㎡	46名

■ご利用にあたって


施設のご利用にあたっては、感染防止対策に努め、定期的な換気を行っていただくとともに、感染者が発生した場合に備えて申込担当者は利用者の連絡先を把握してください。

感染対策推奨レイアウトは次ページをご覧ください。


多目的ホール〔教室型〕

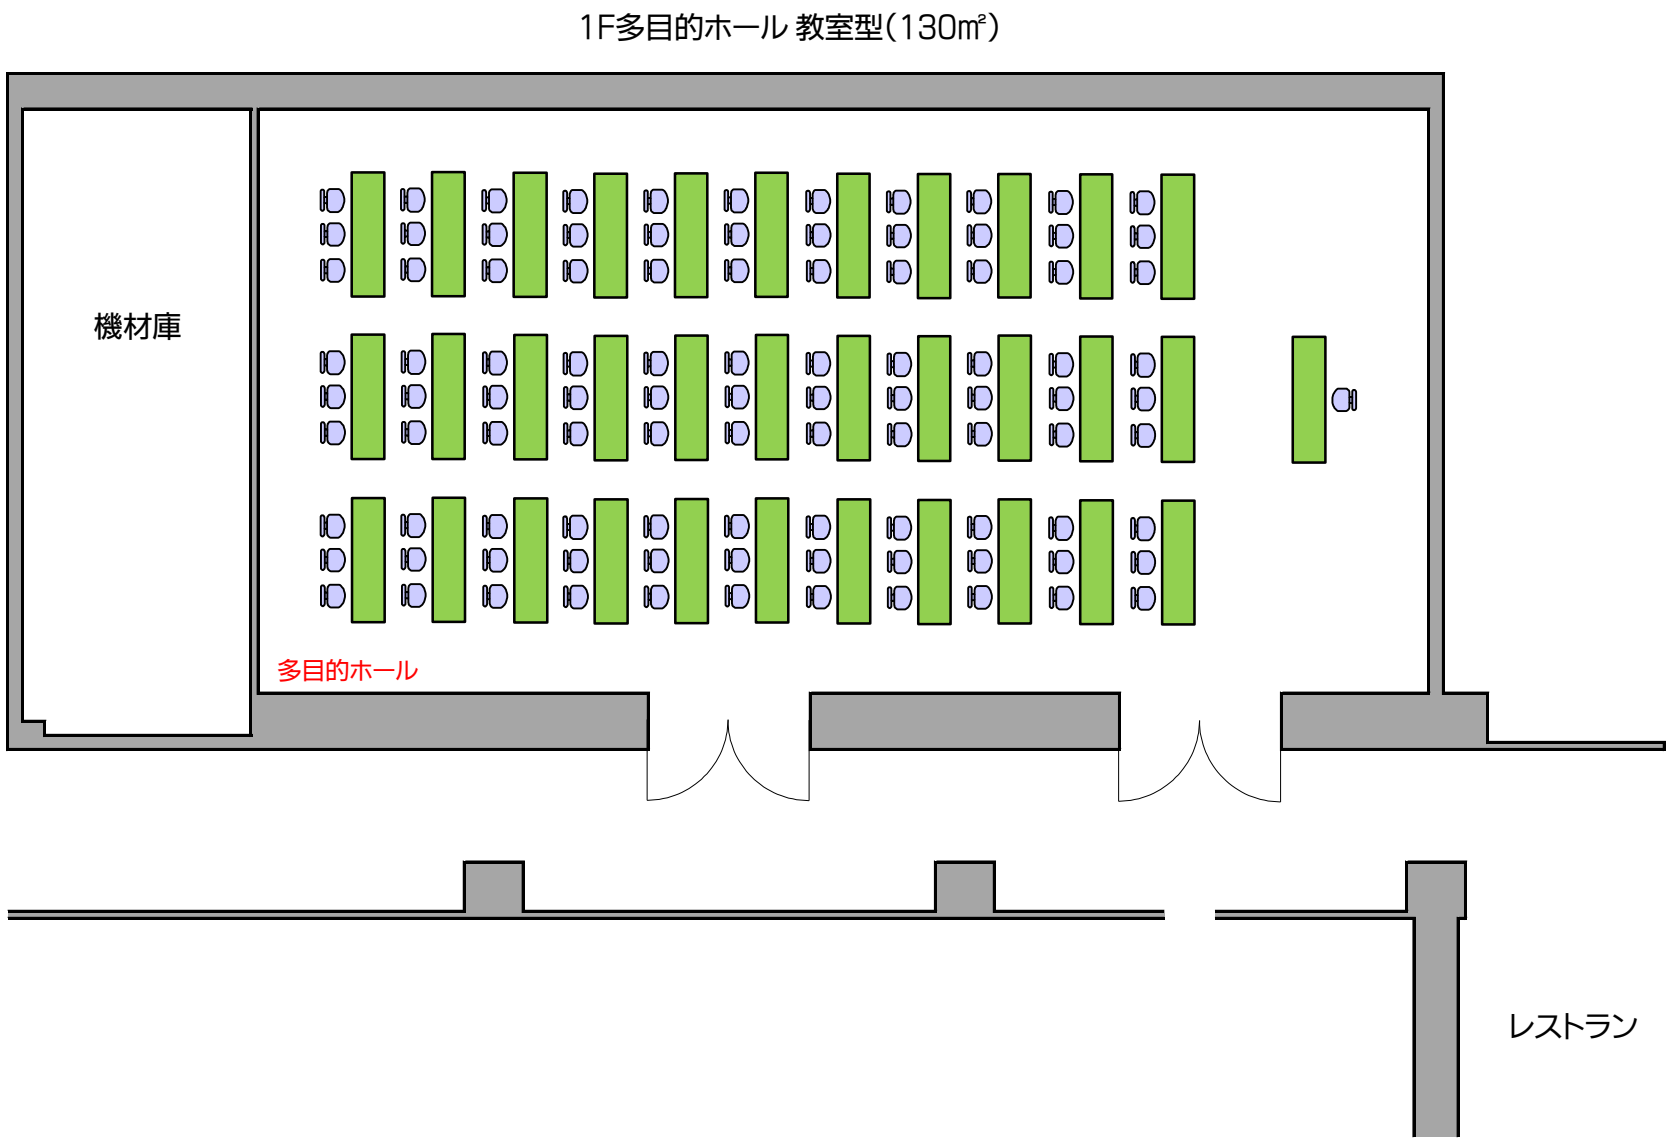


感染対策推奨レイアウト

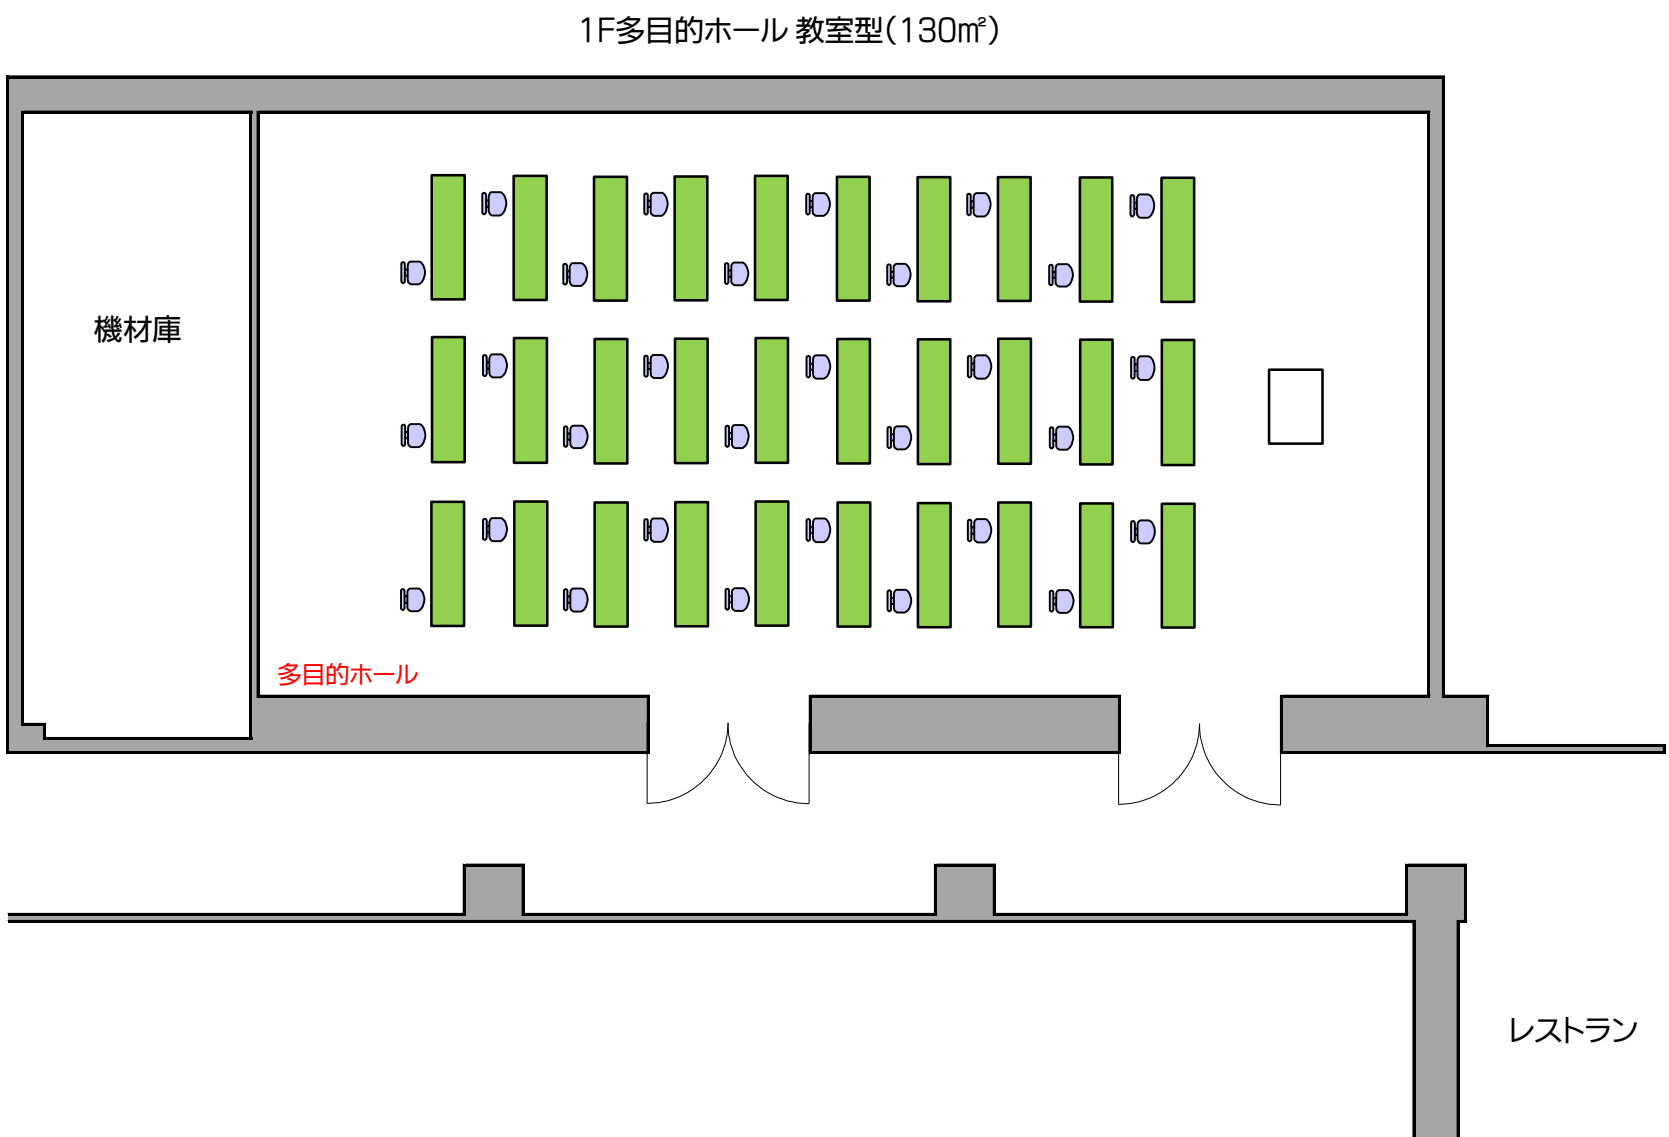


多目的ホール〔口の字〕

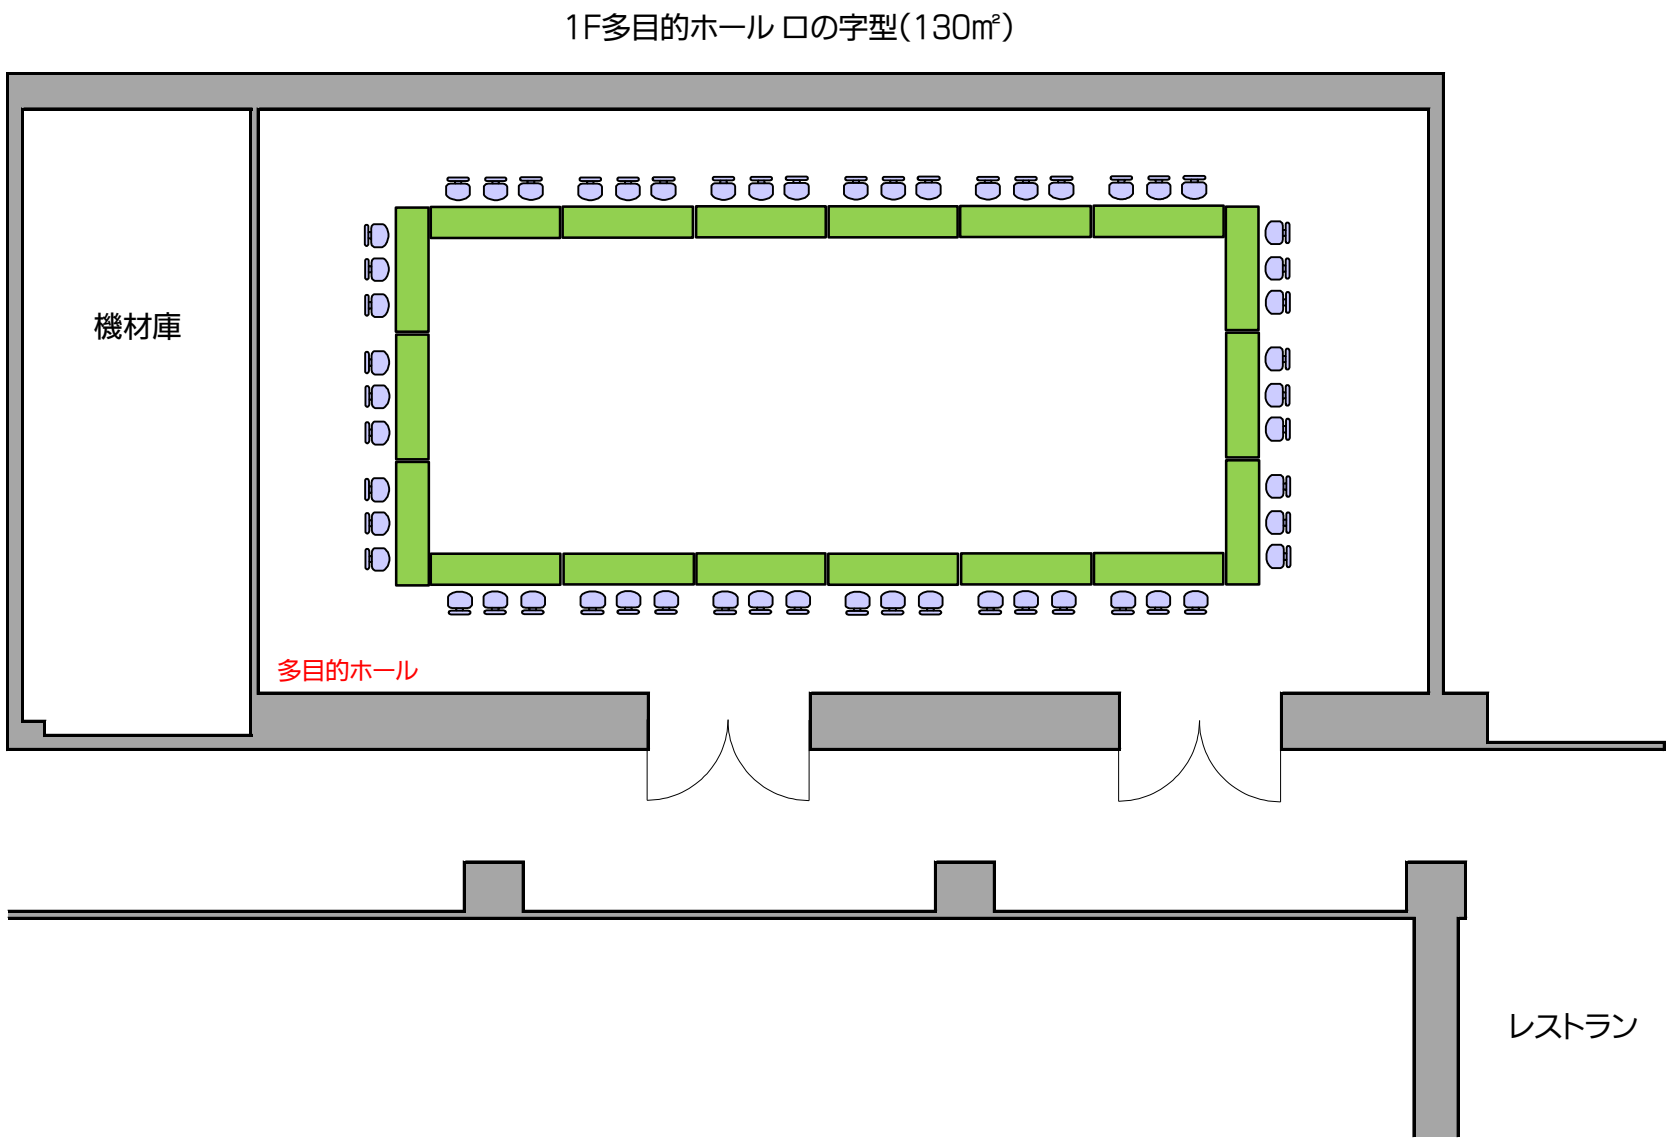


感染対策推奨レイアウト

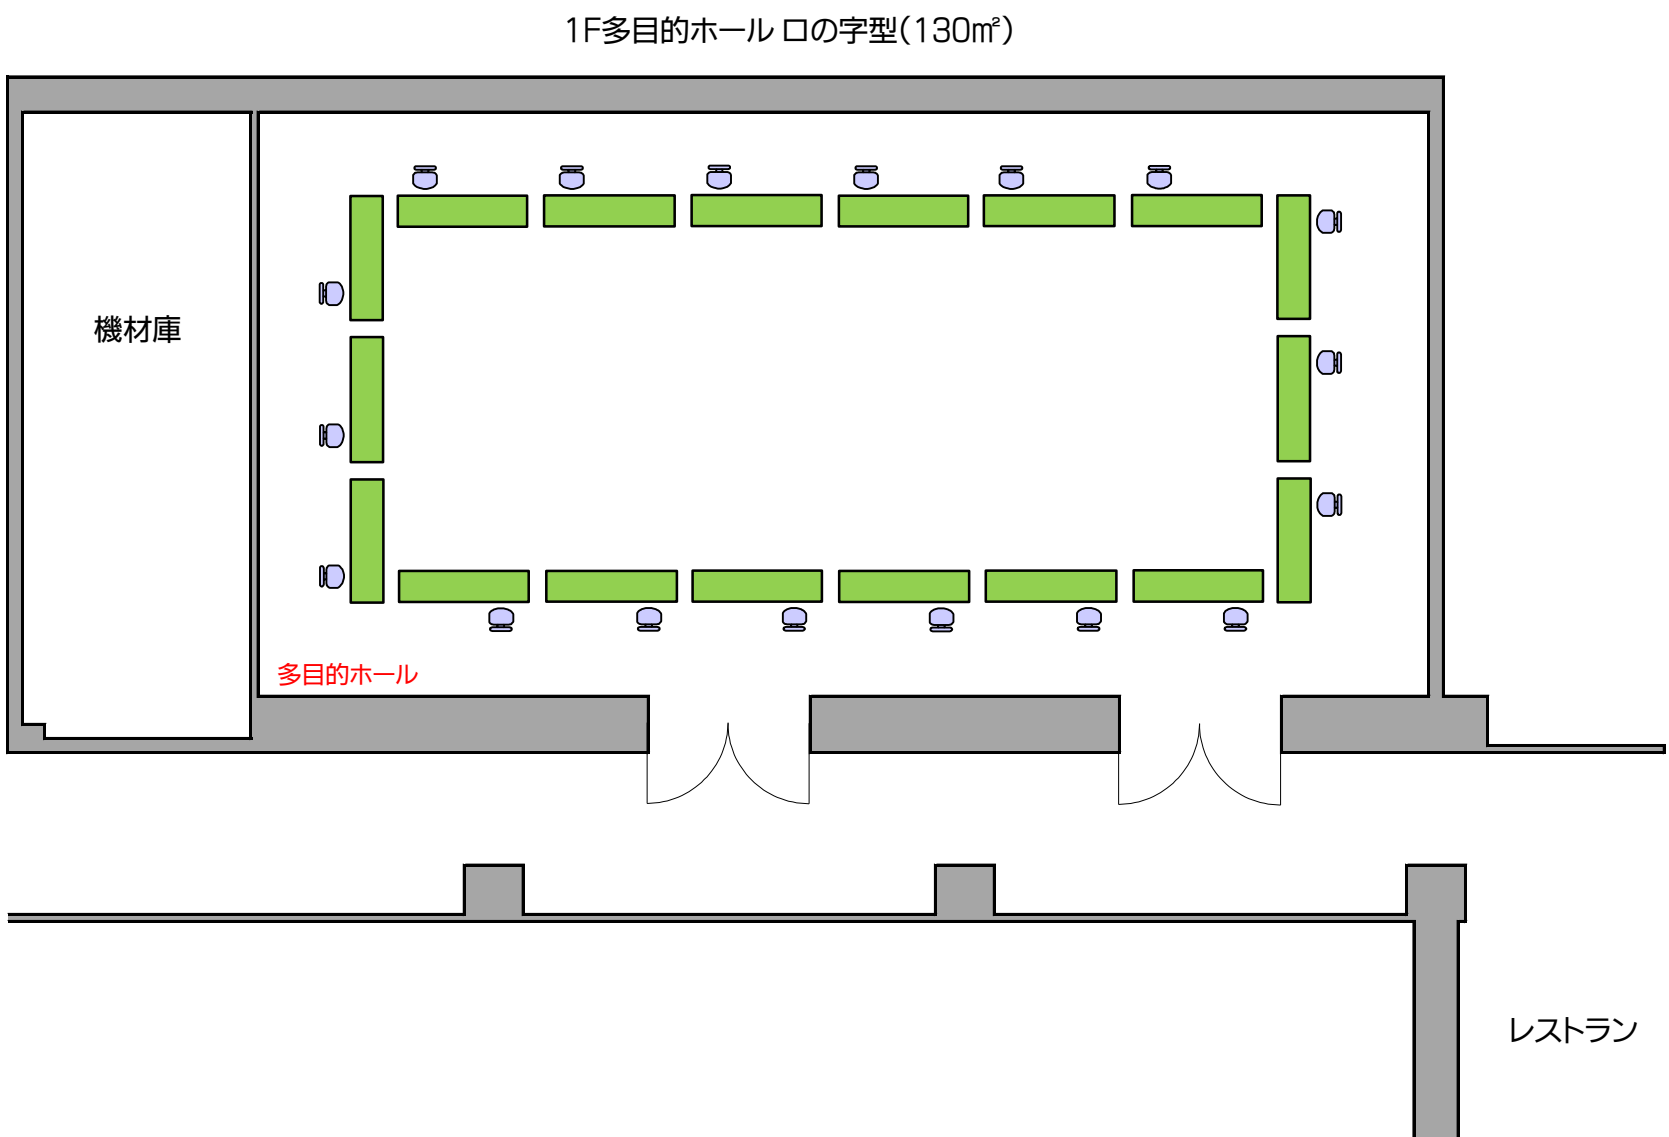


多目的ホール〔コの字〕

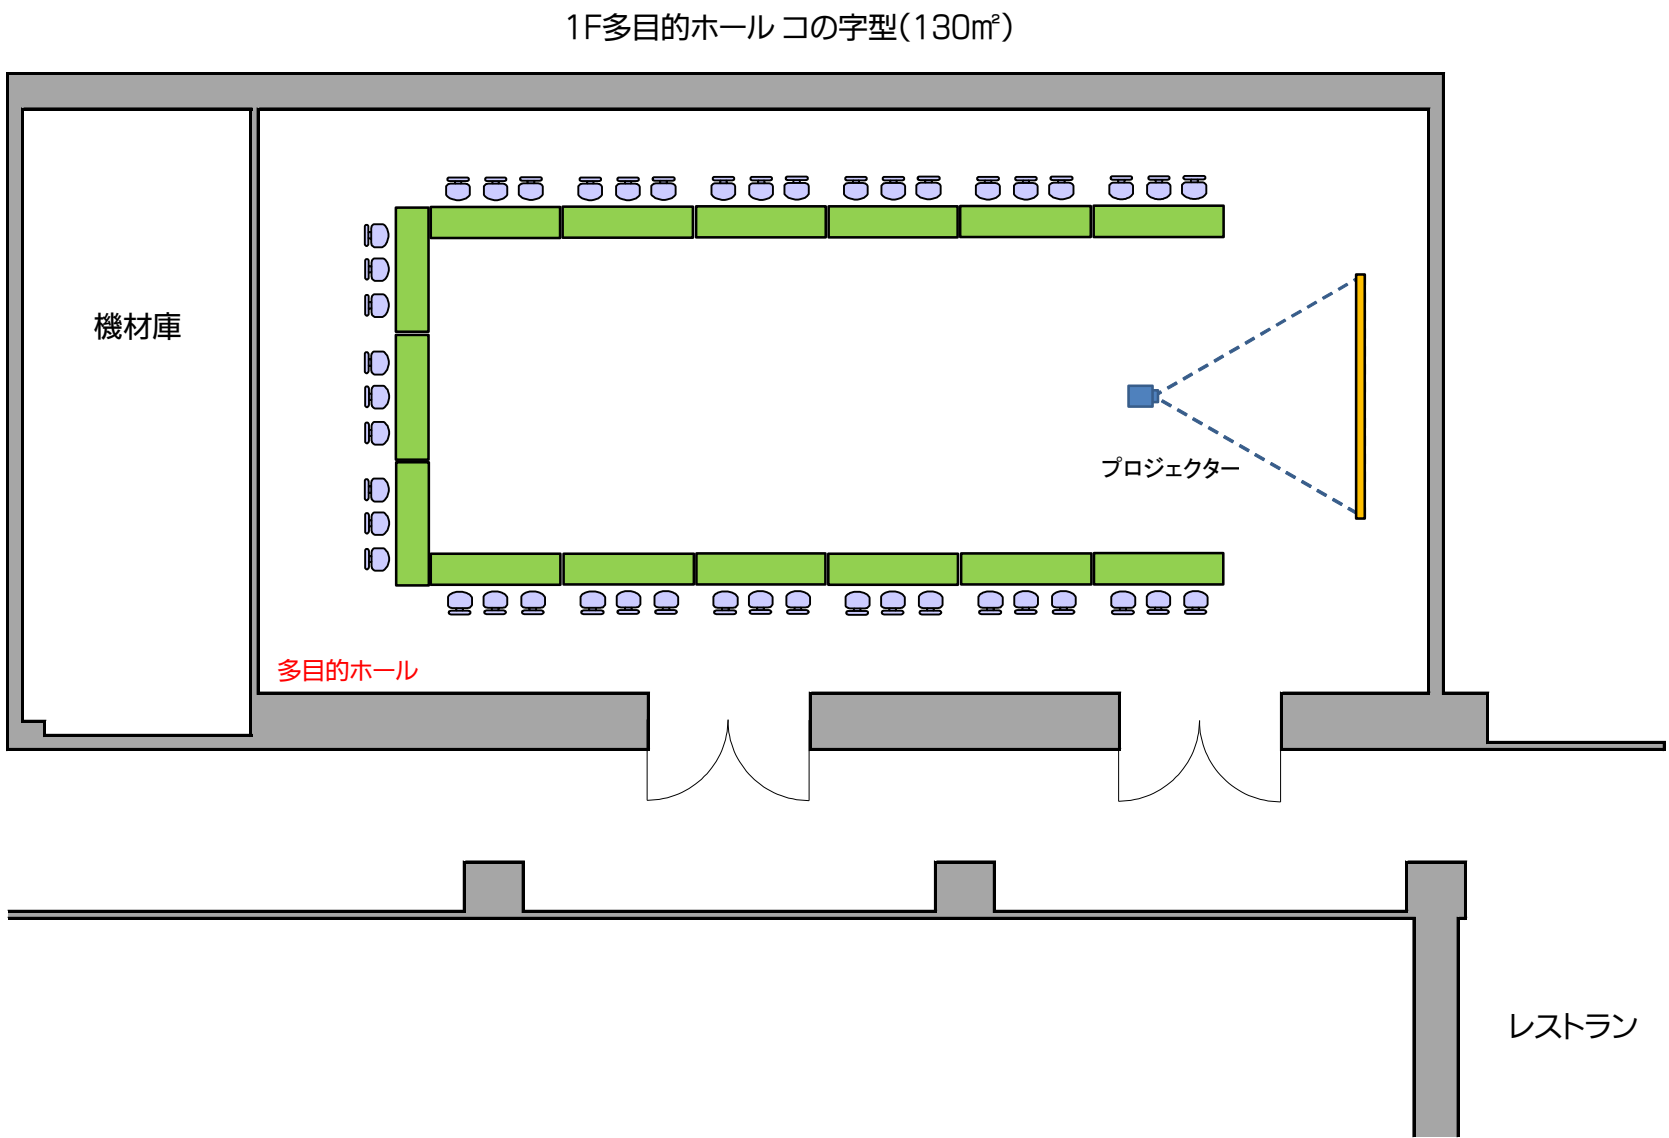


感染対策推奨レイアウト

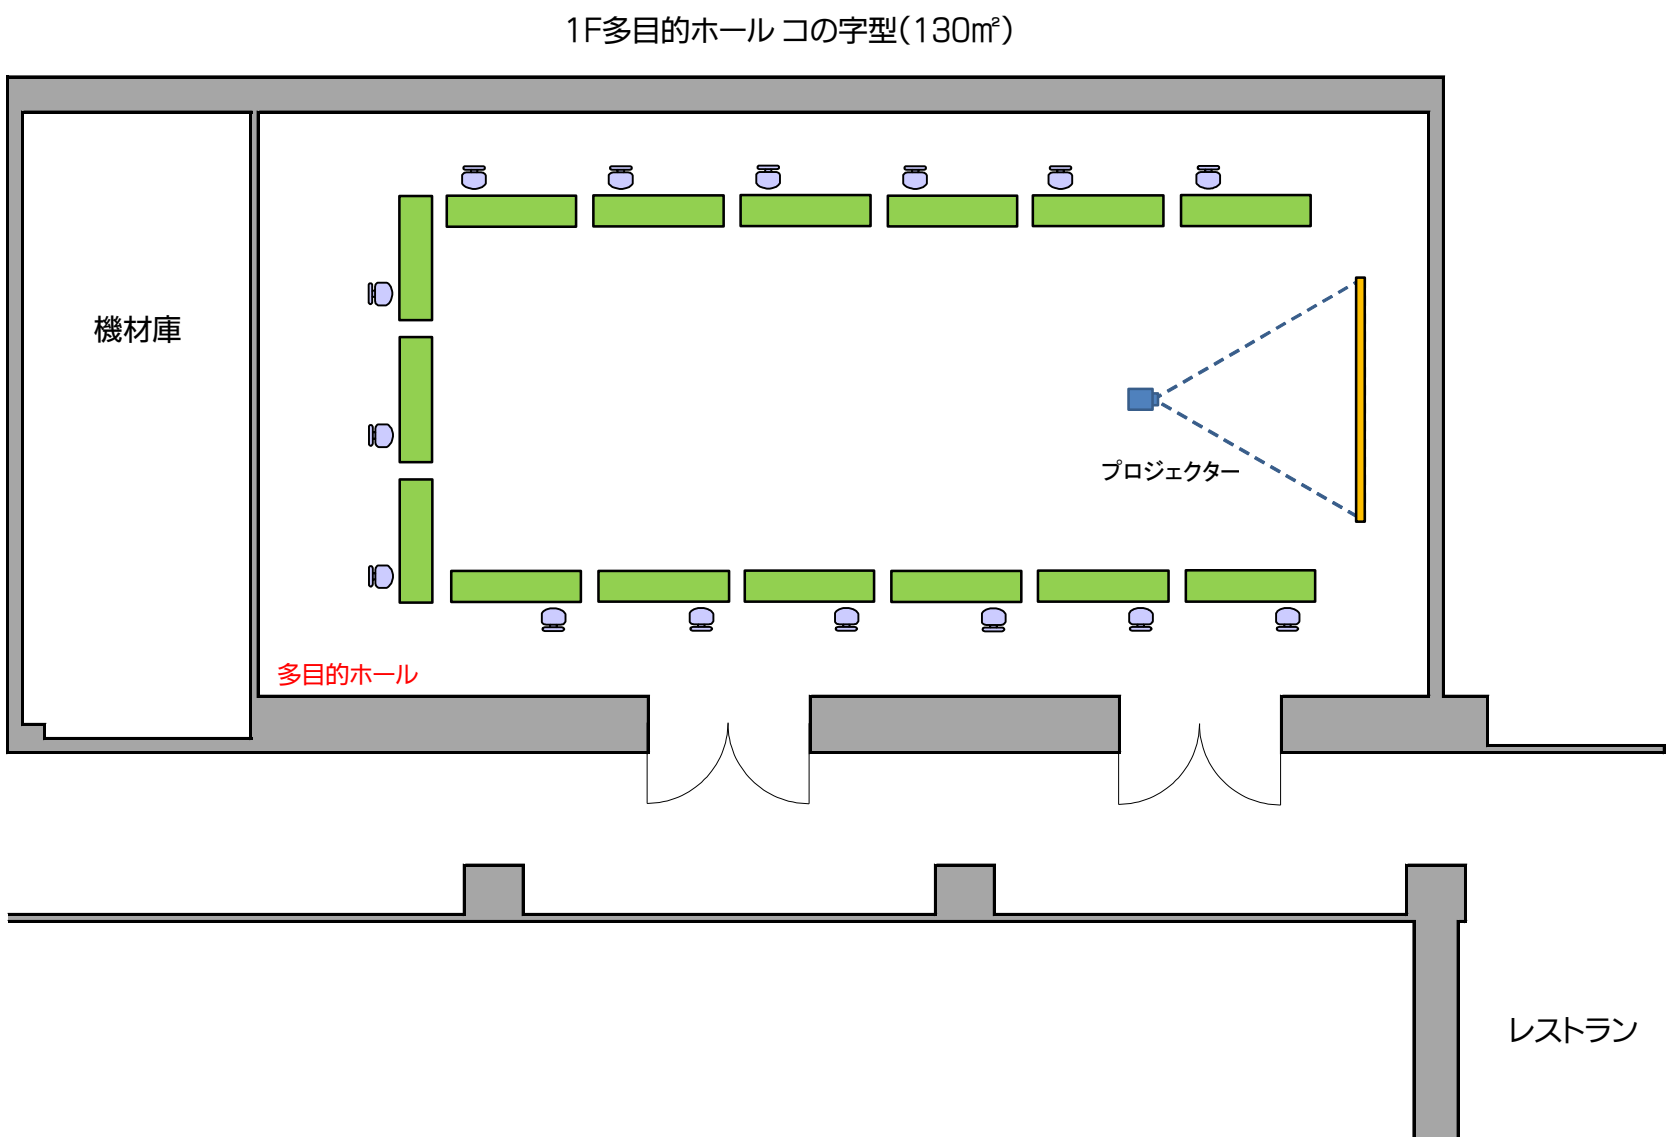

多目的ホール〔椅子のみ〕

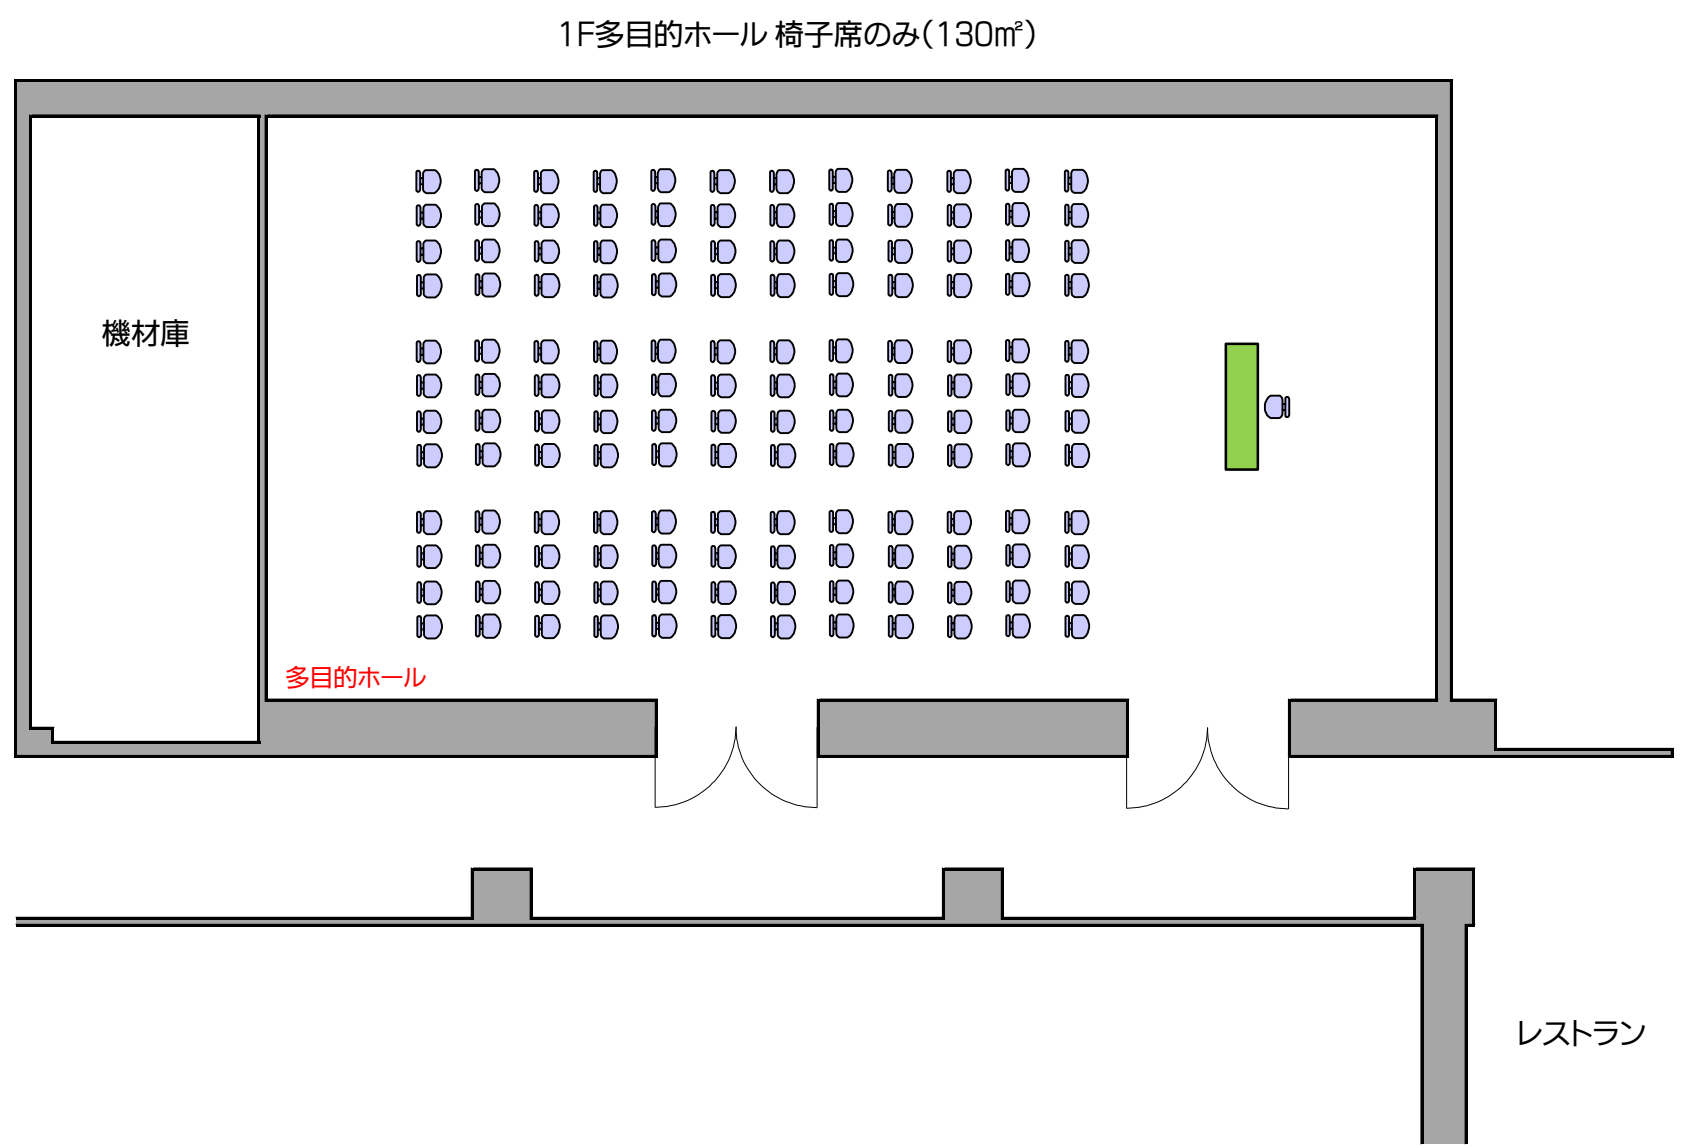


感染対策推奨レイアウト

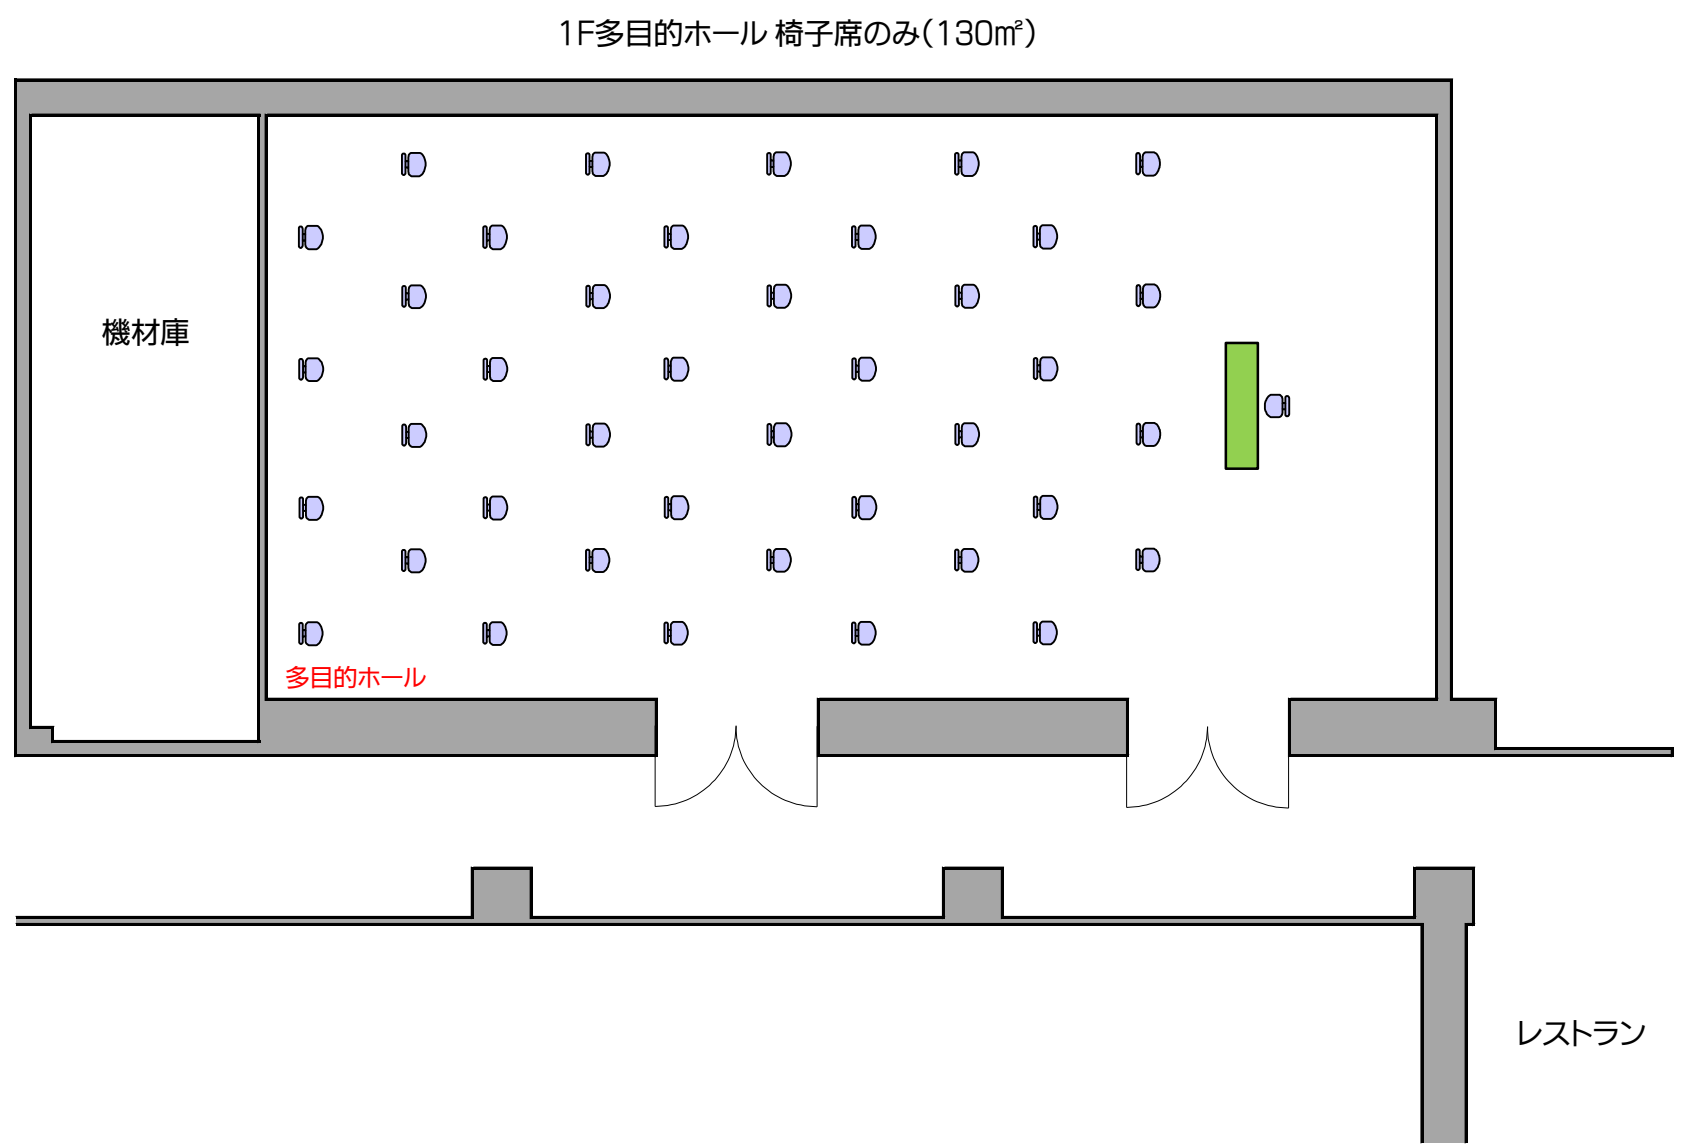


研修室 3 室連結〔教室型〕

3F研修室 3室連結 教室型(150㎡)

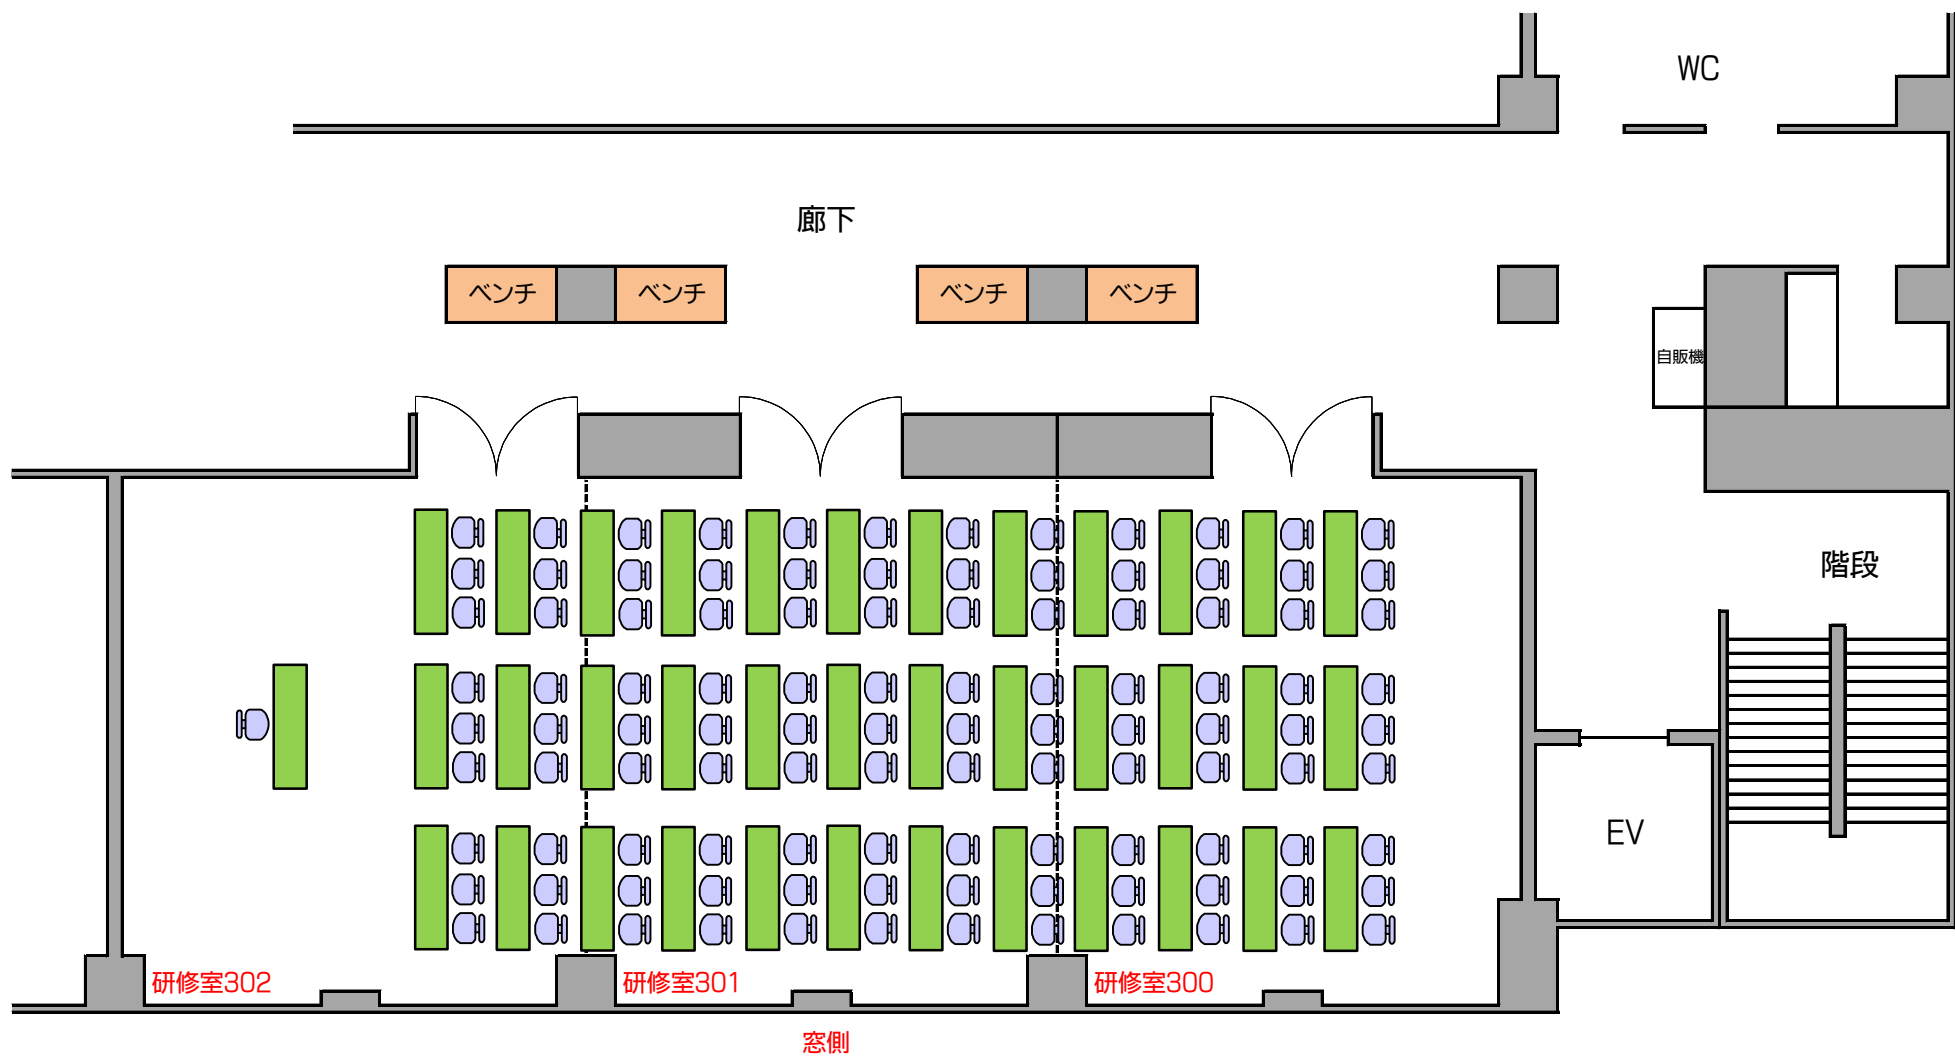


ソーシャルディスタンス対応


3F研修室 3室連結 教室型(150㎡)

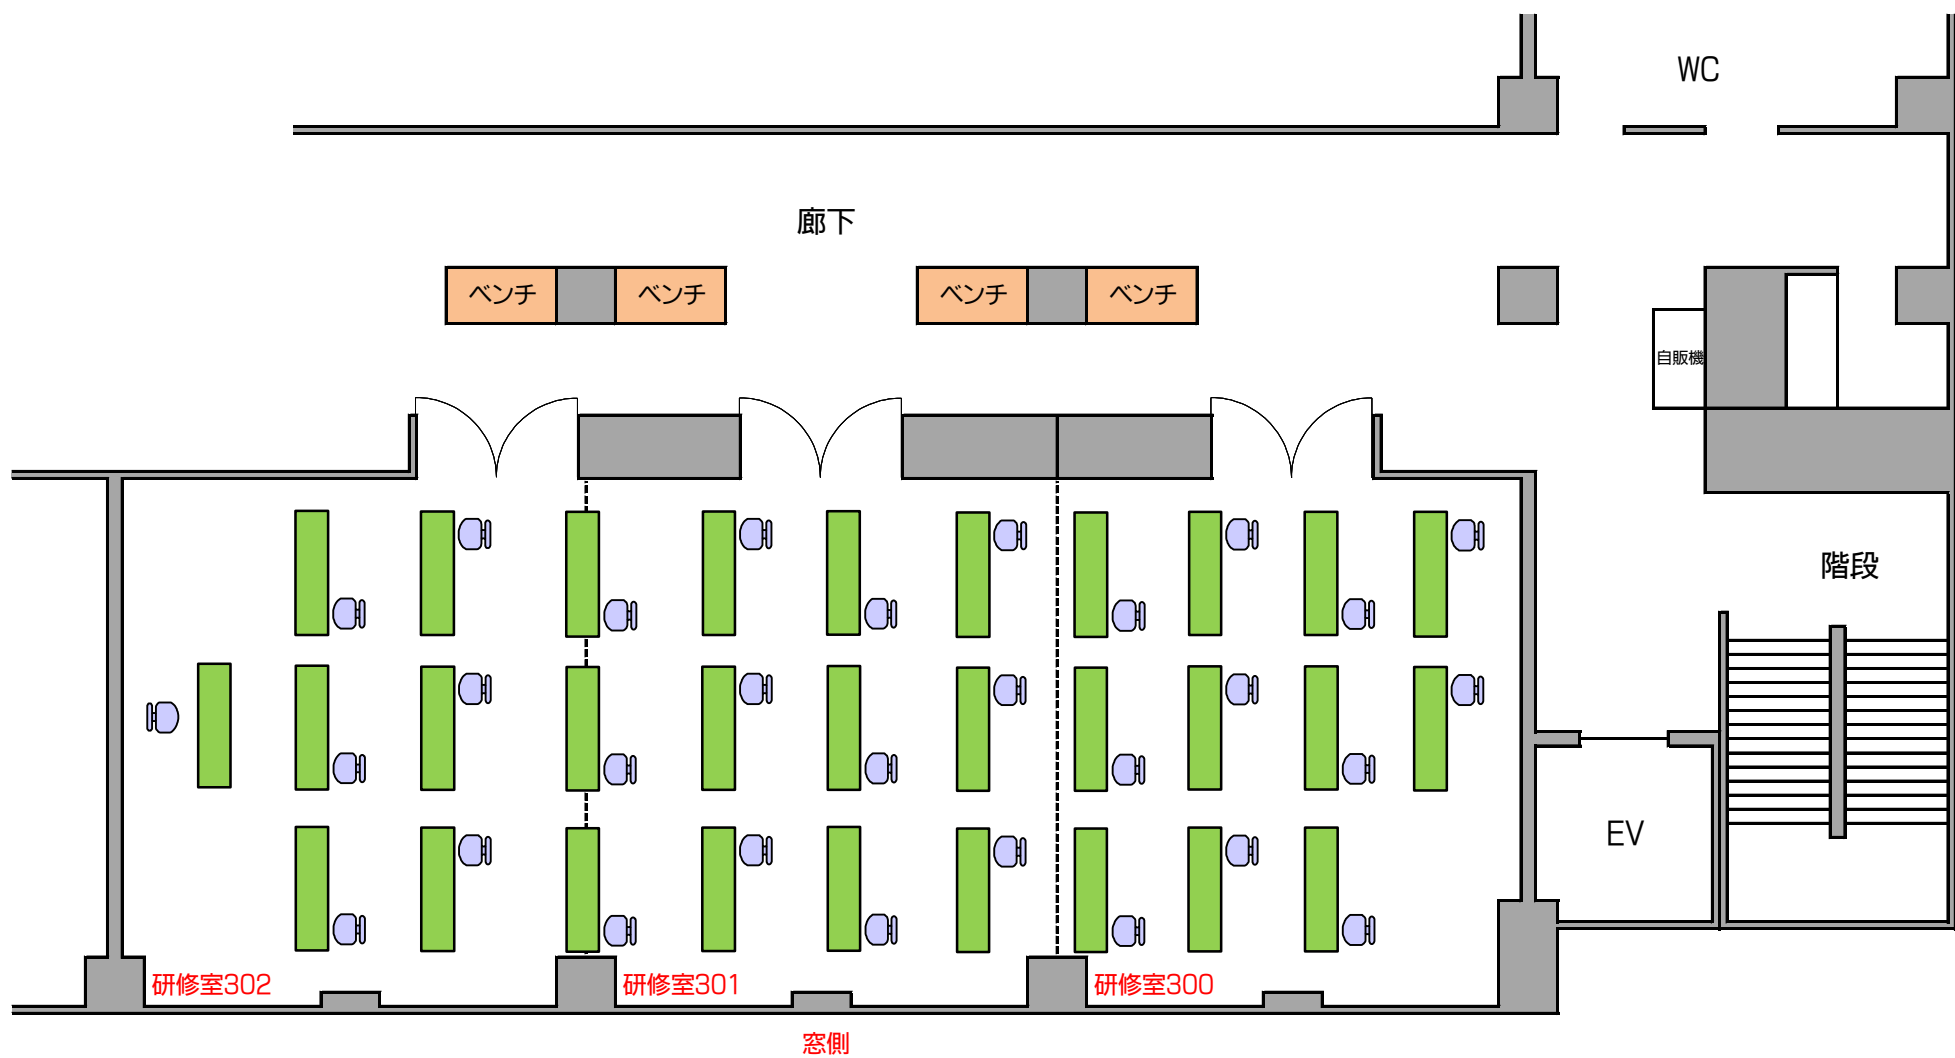


研修室 2 室連結〔教室型〕

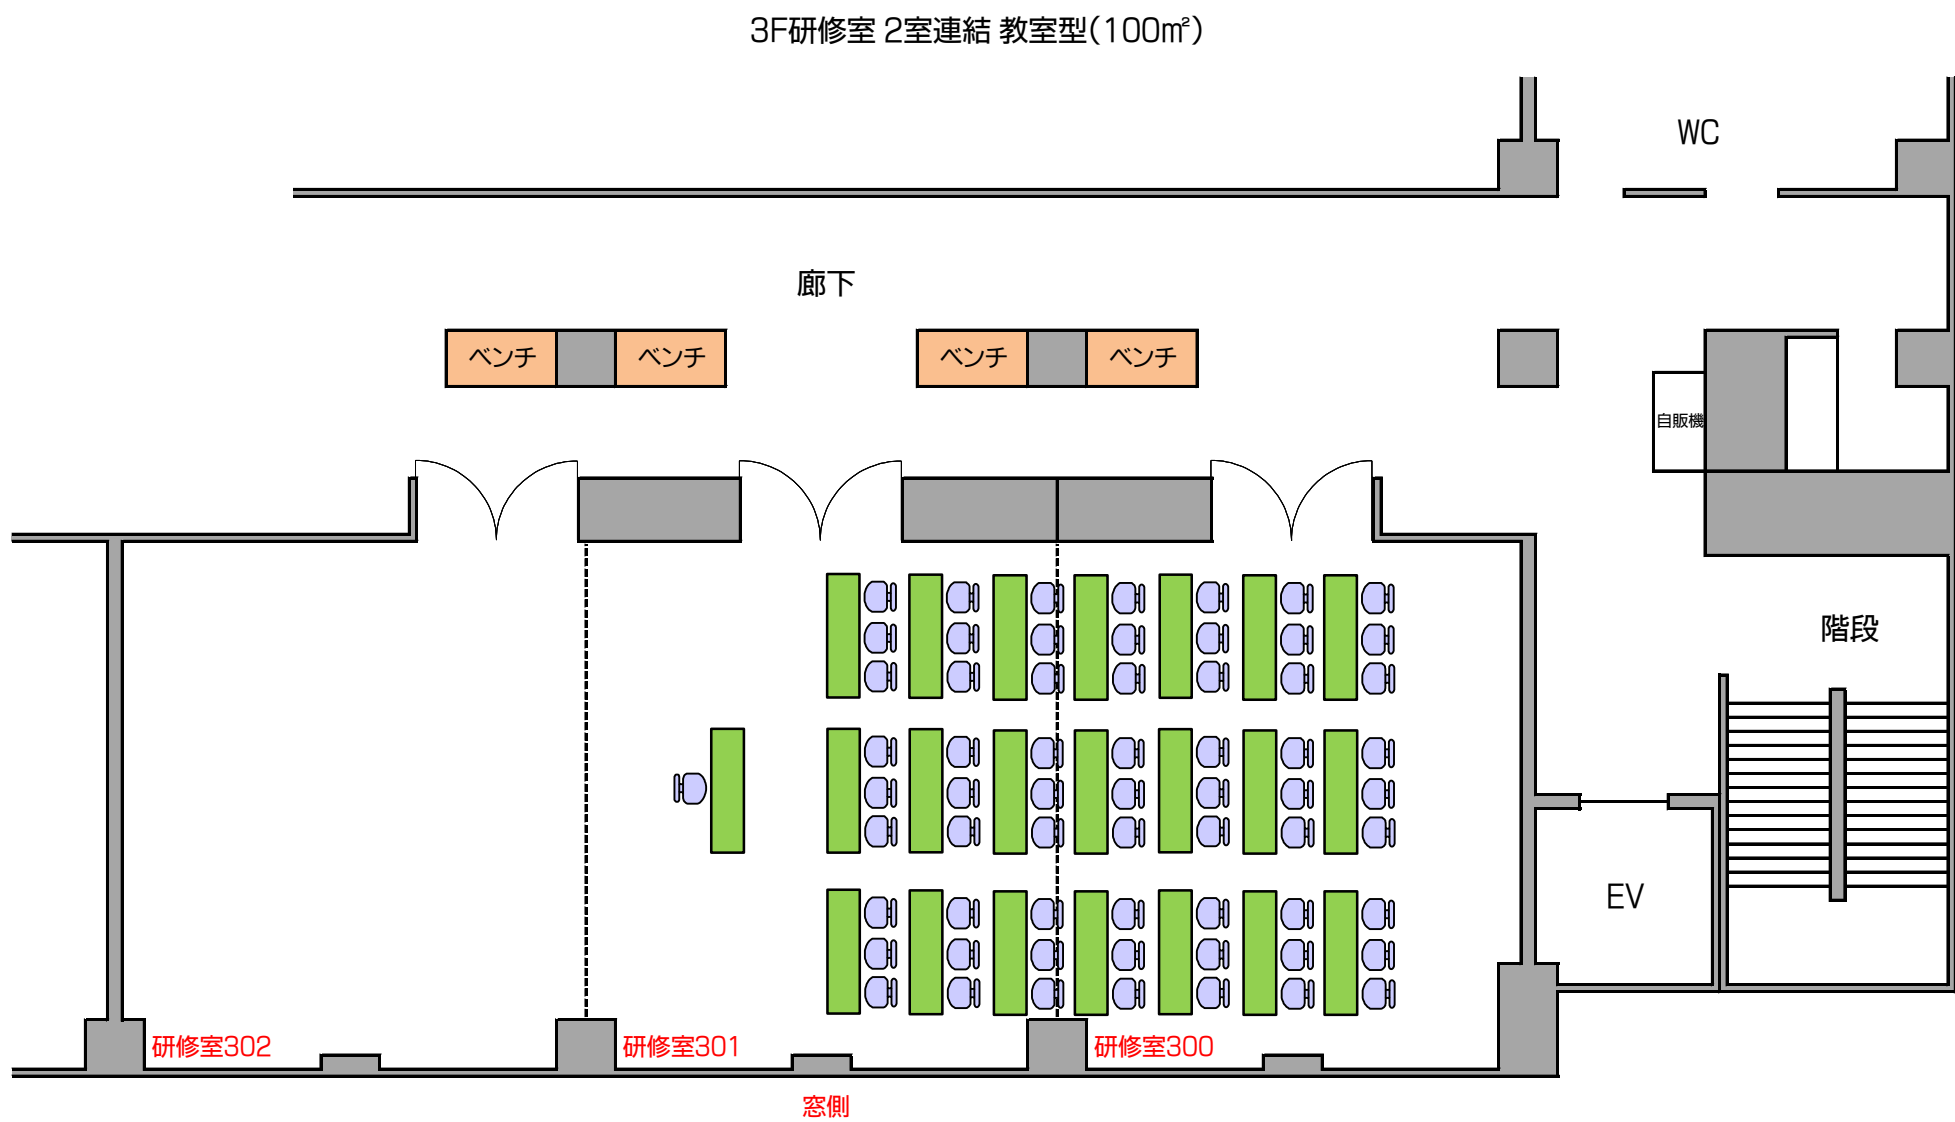


ソーシャルディスタンス対応

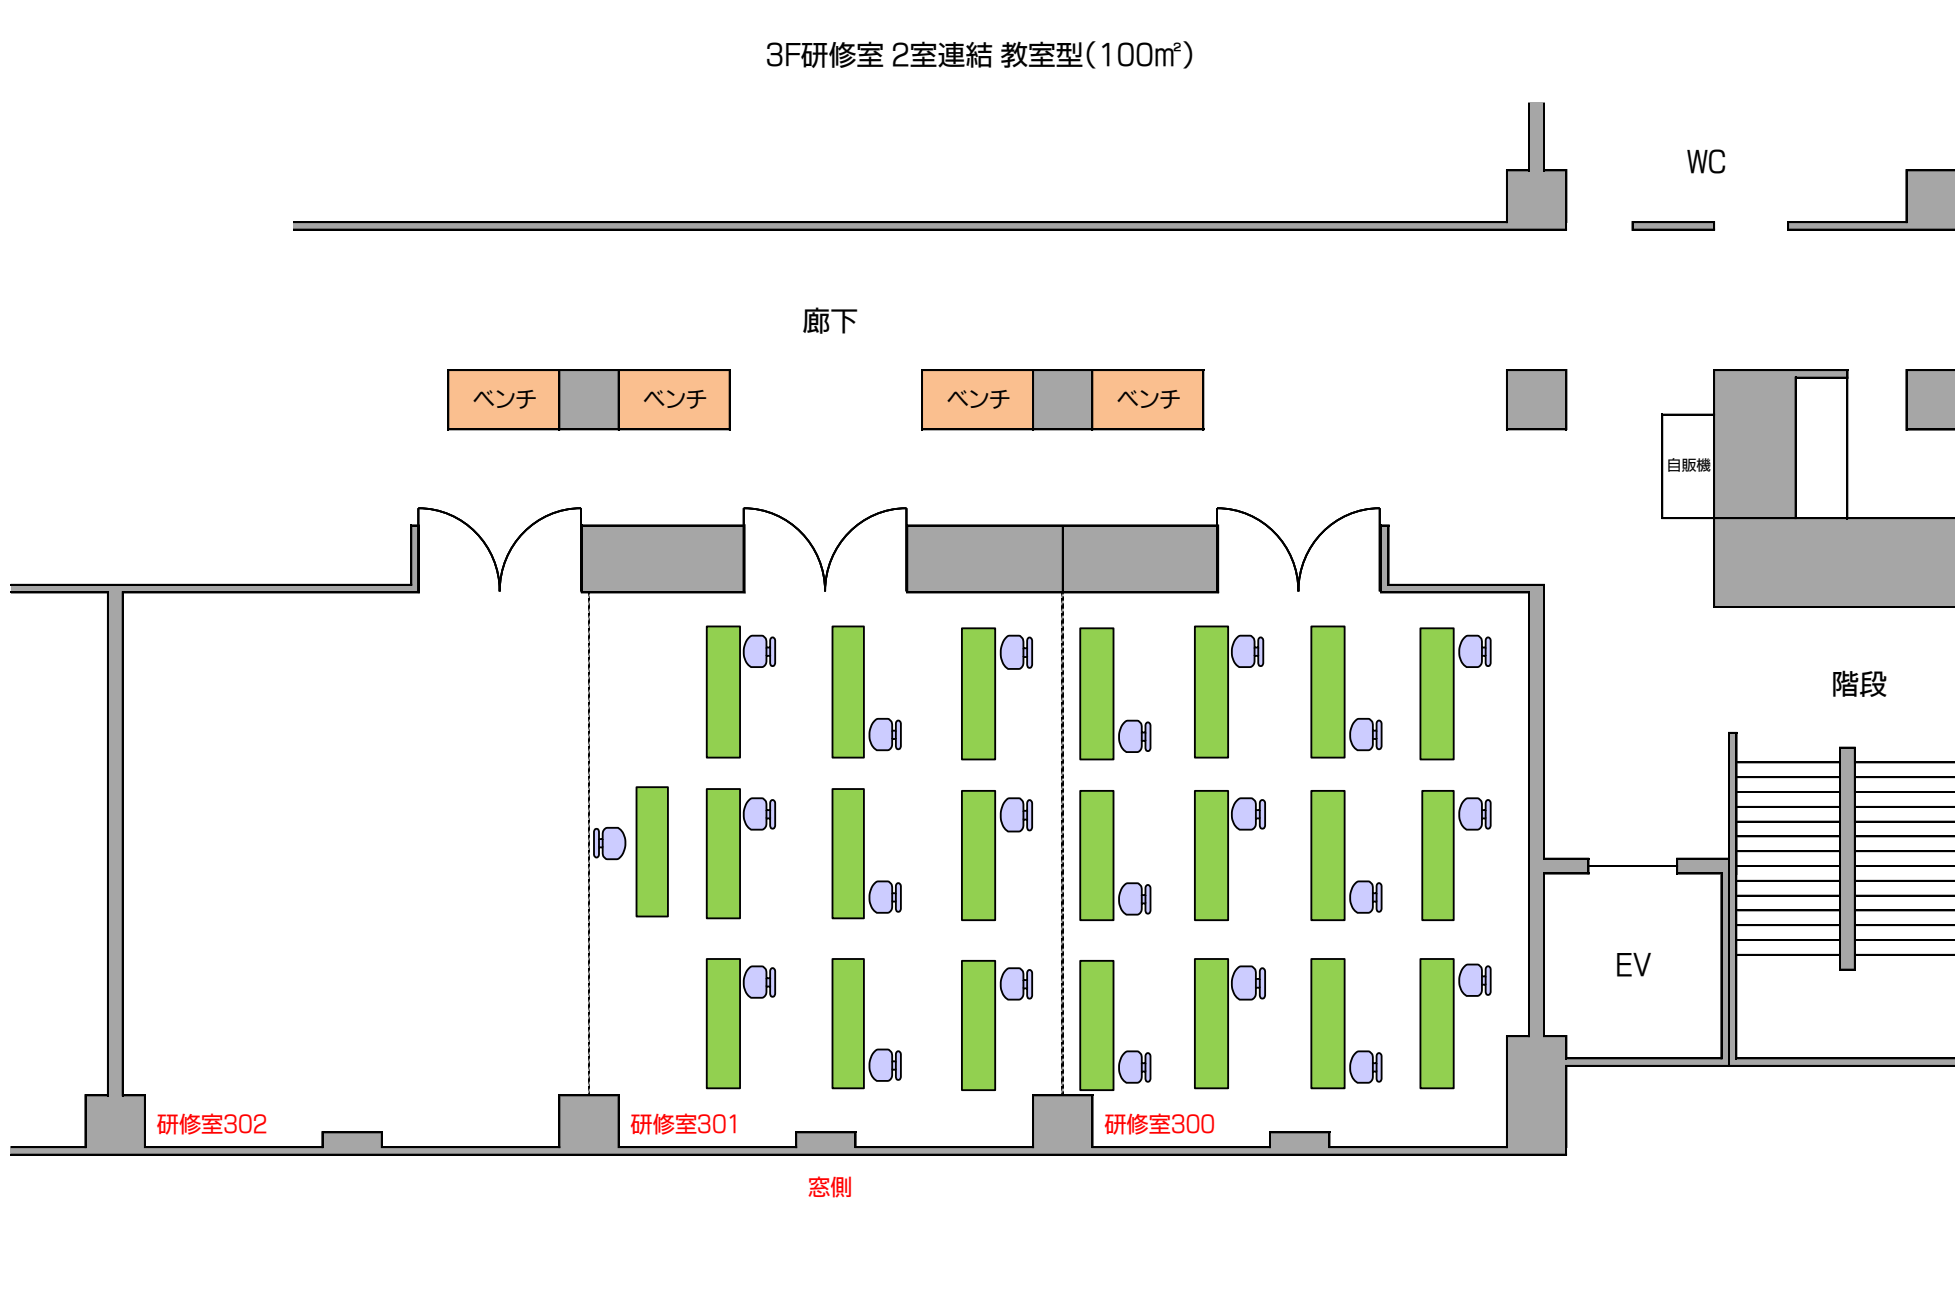


研修室 1 室〔教室型〕

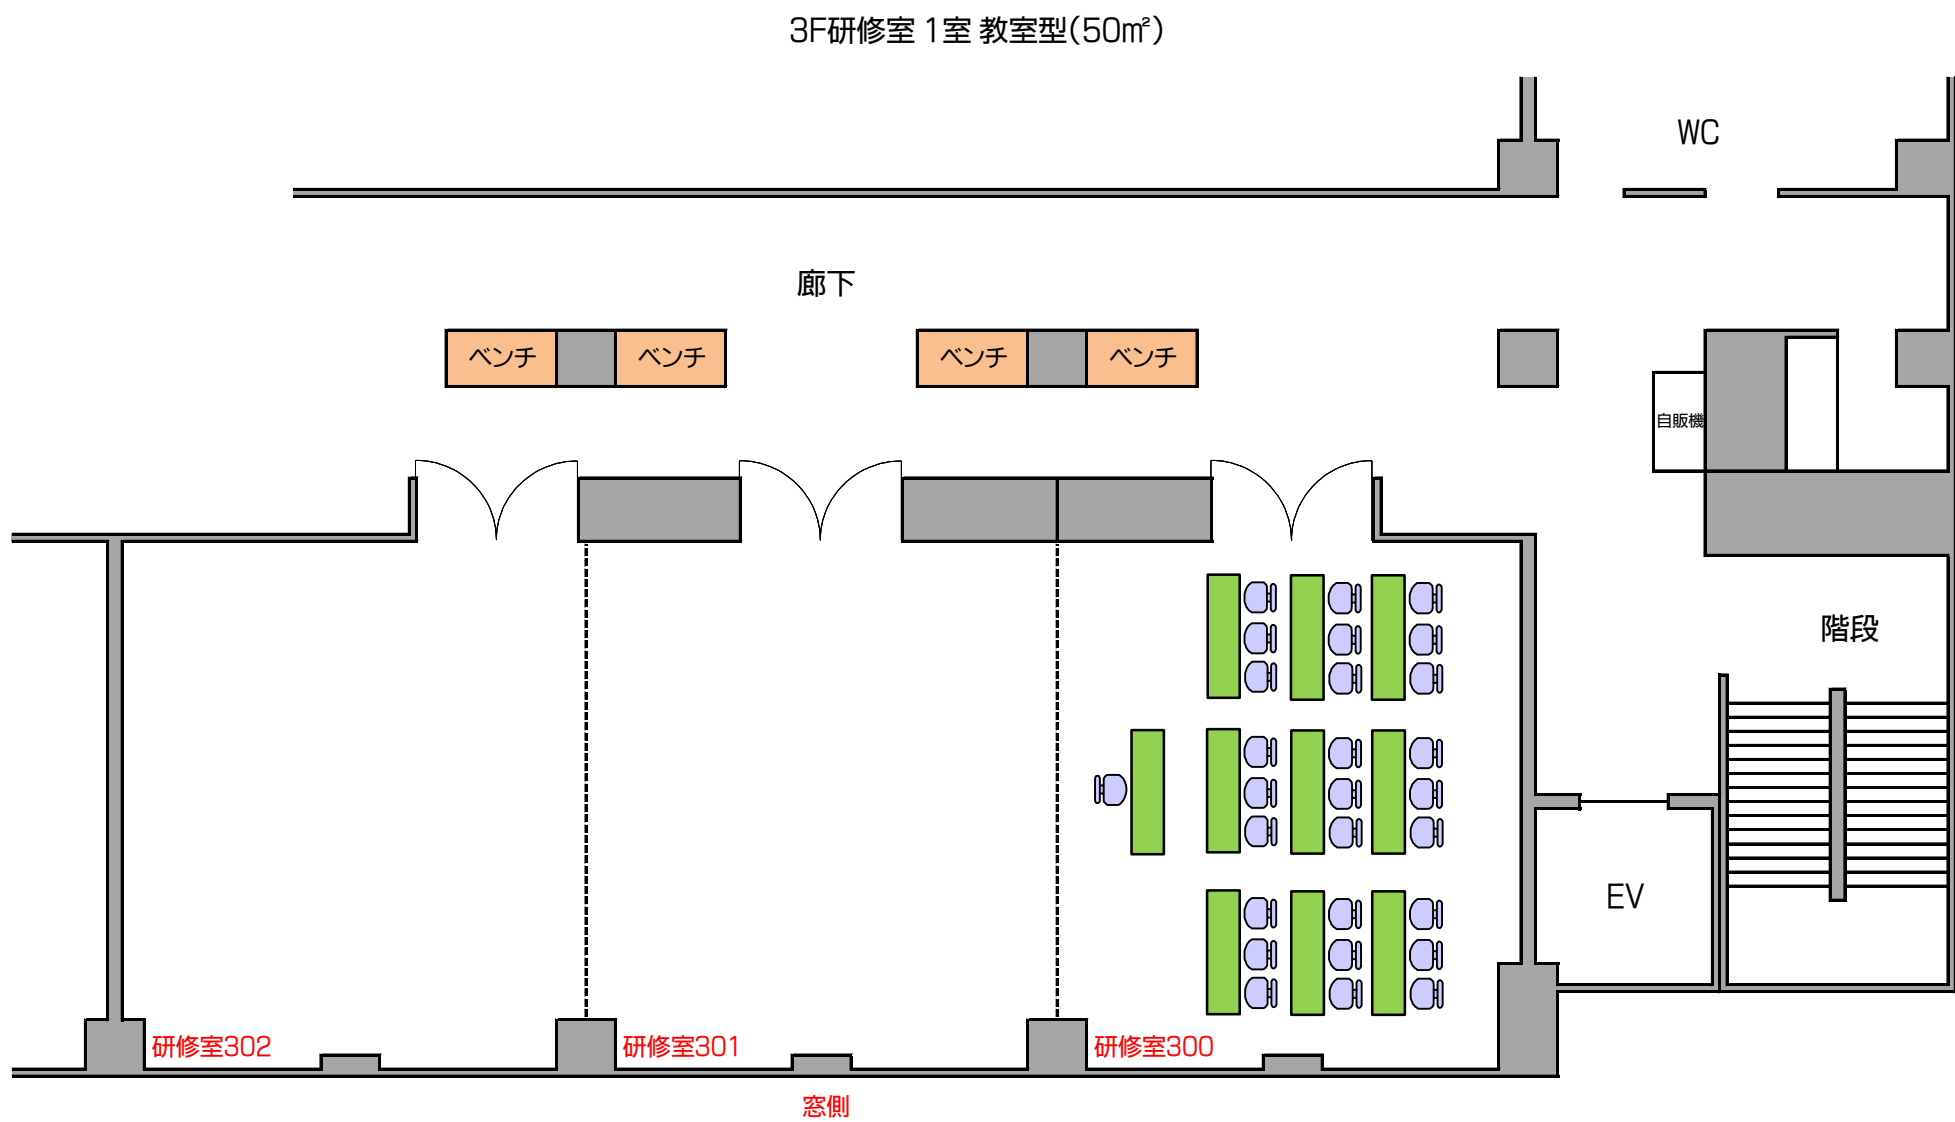


ソーシャルディスタンス対応

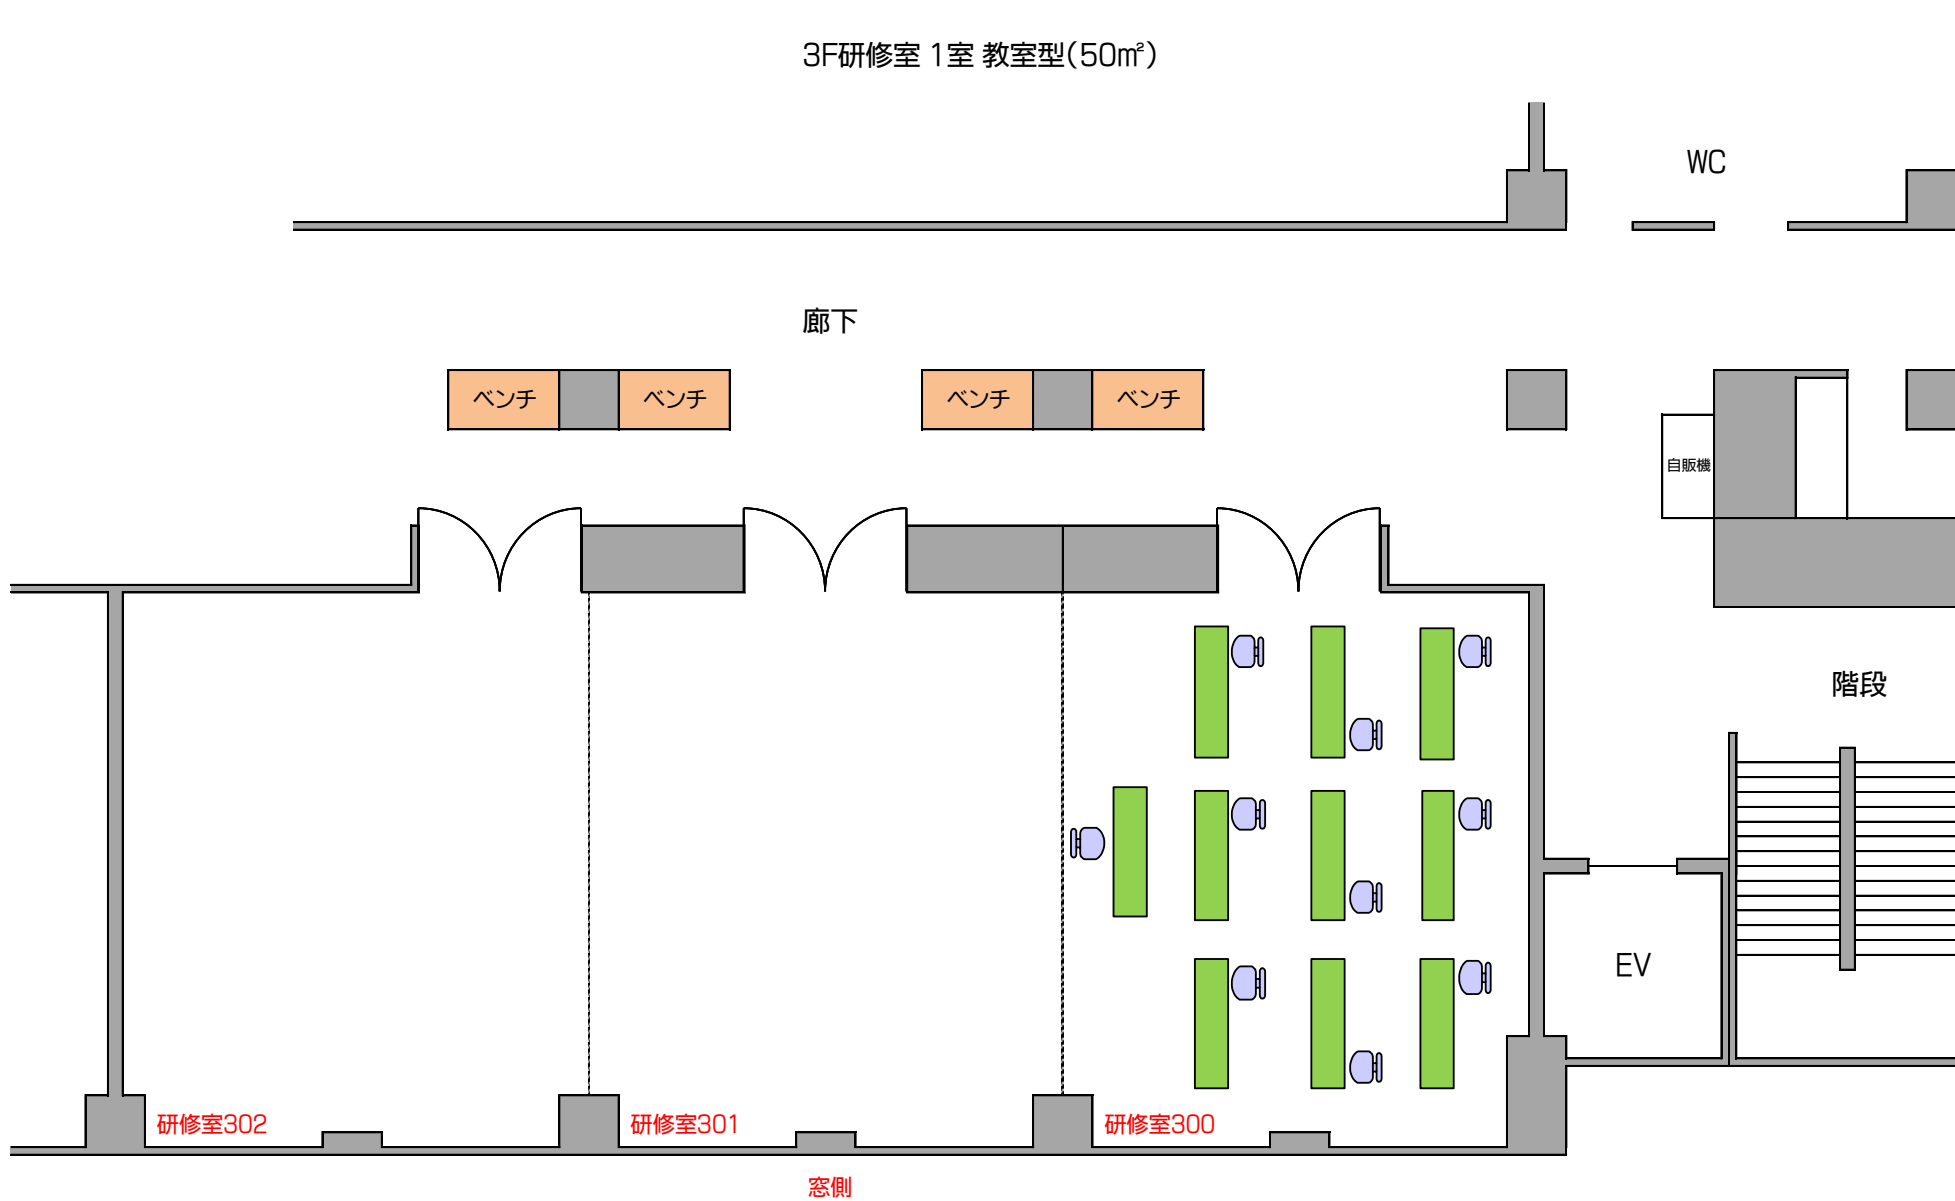

研修室 3 室連結 [口の字]

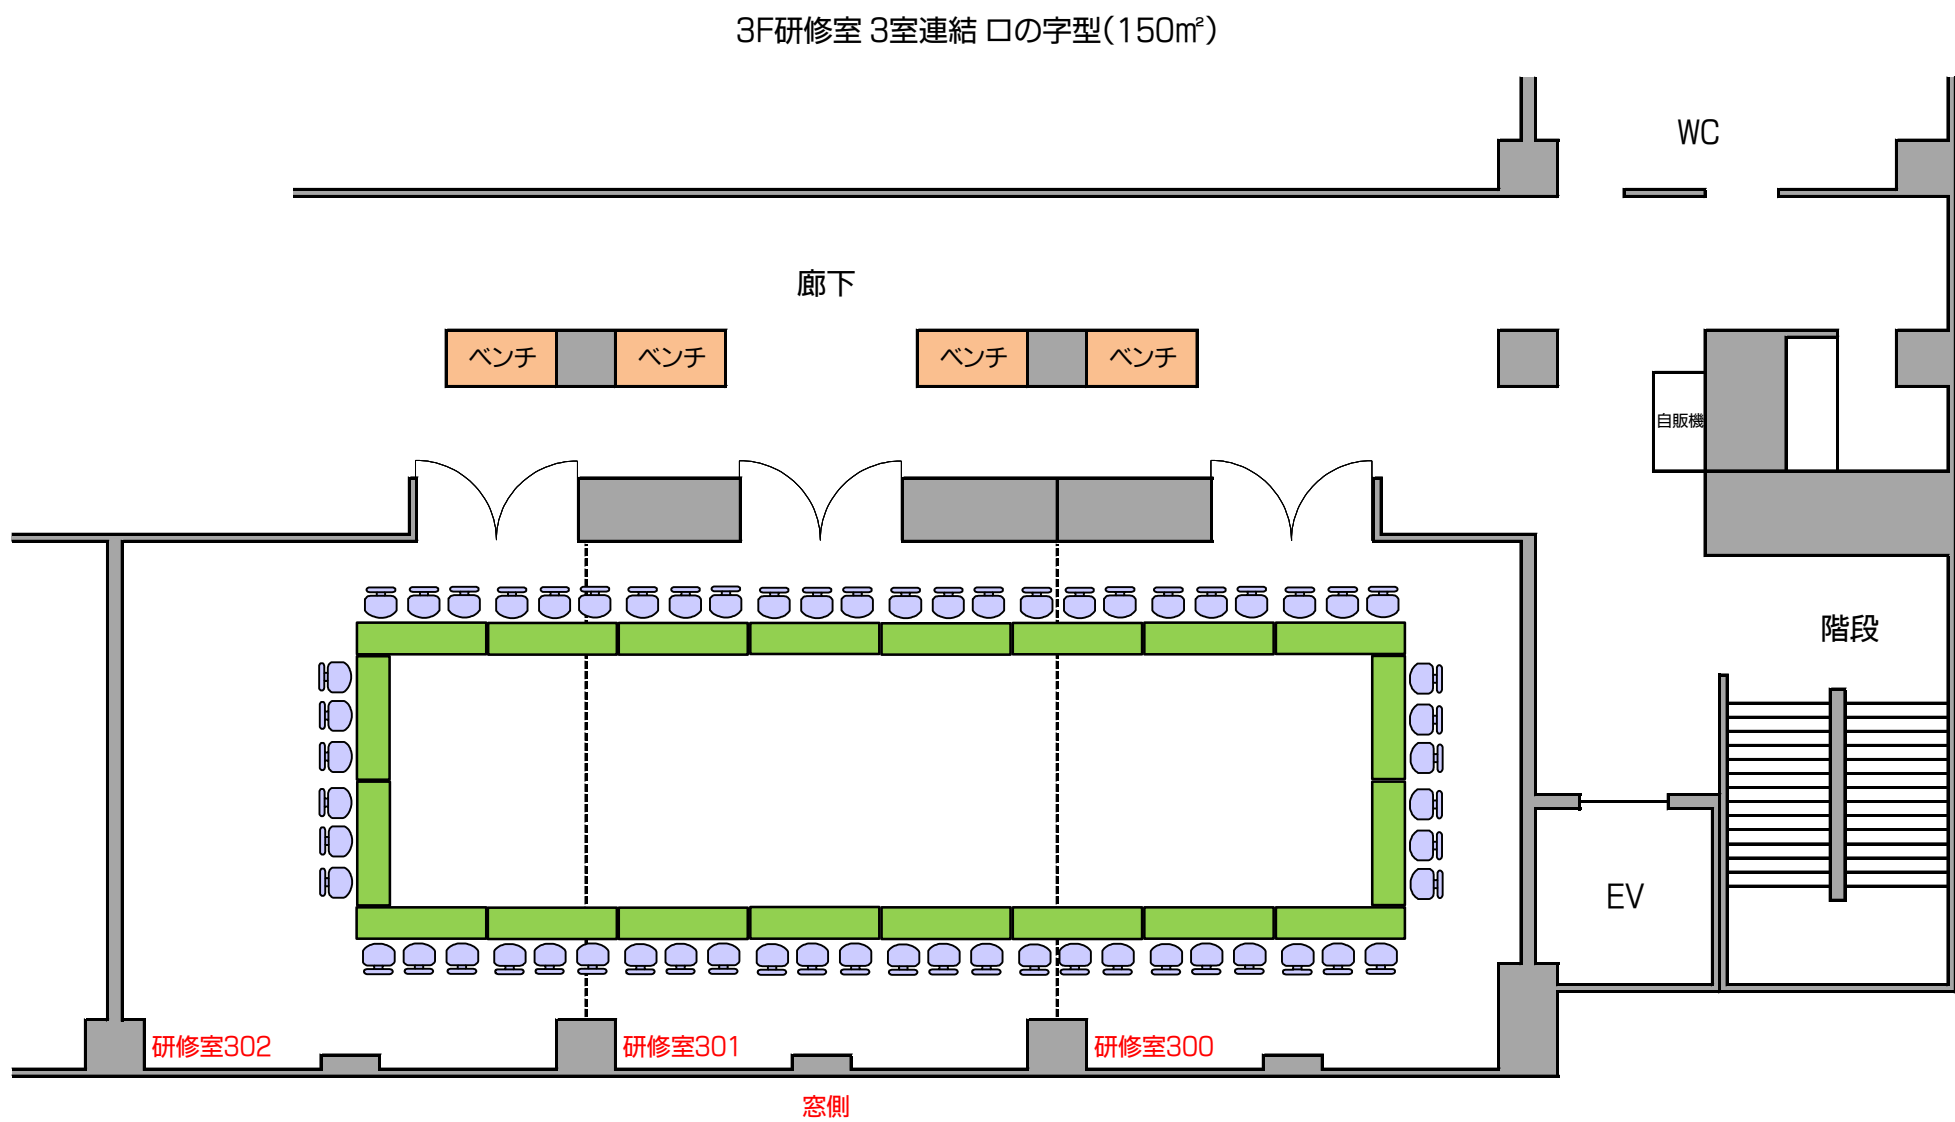


ソーシャルディスタンス対応

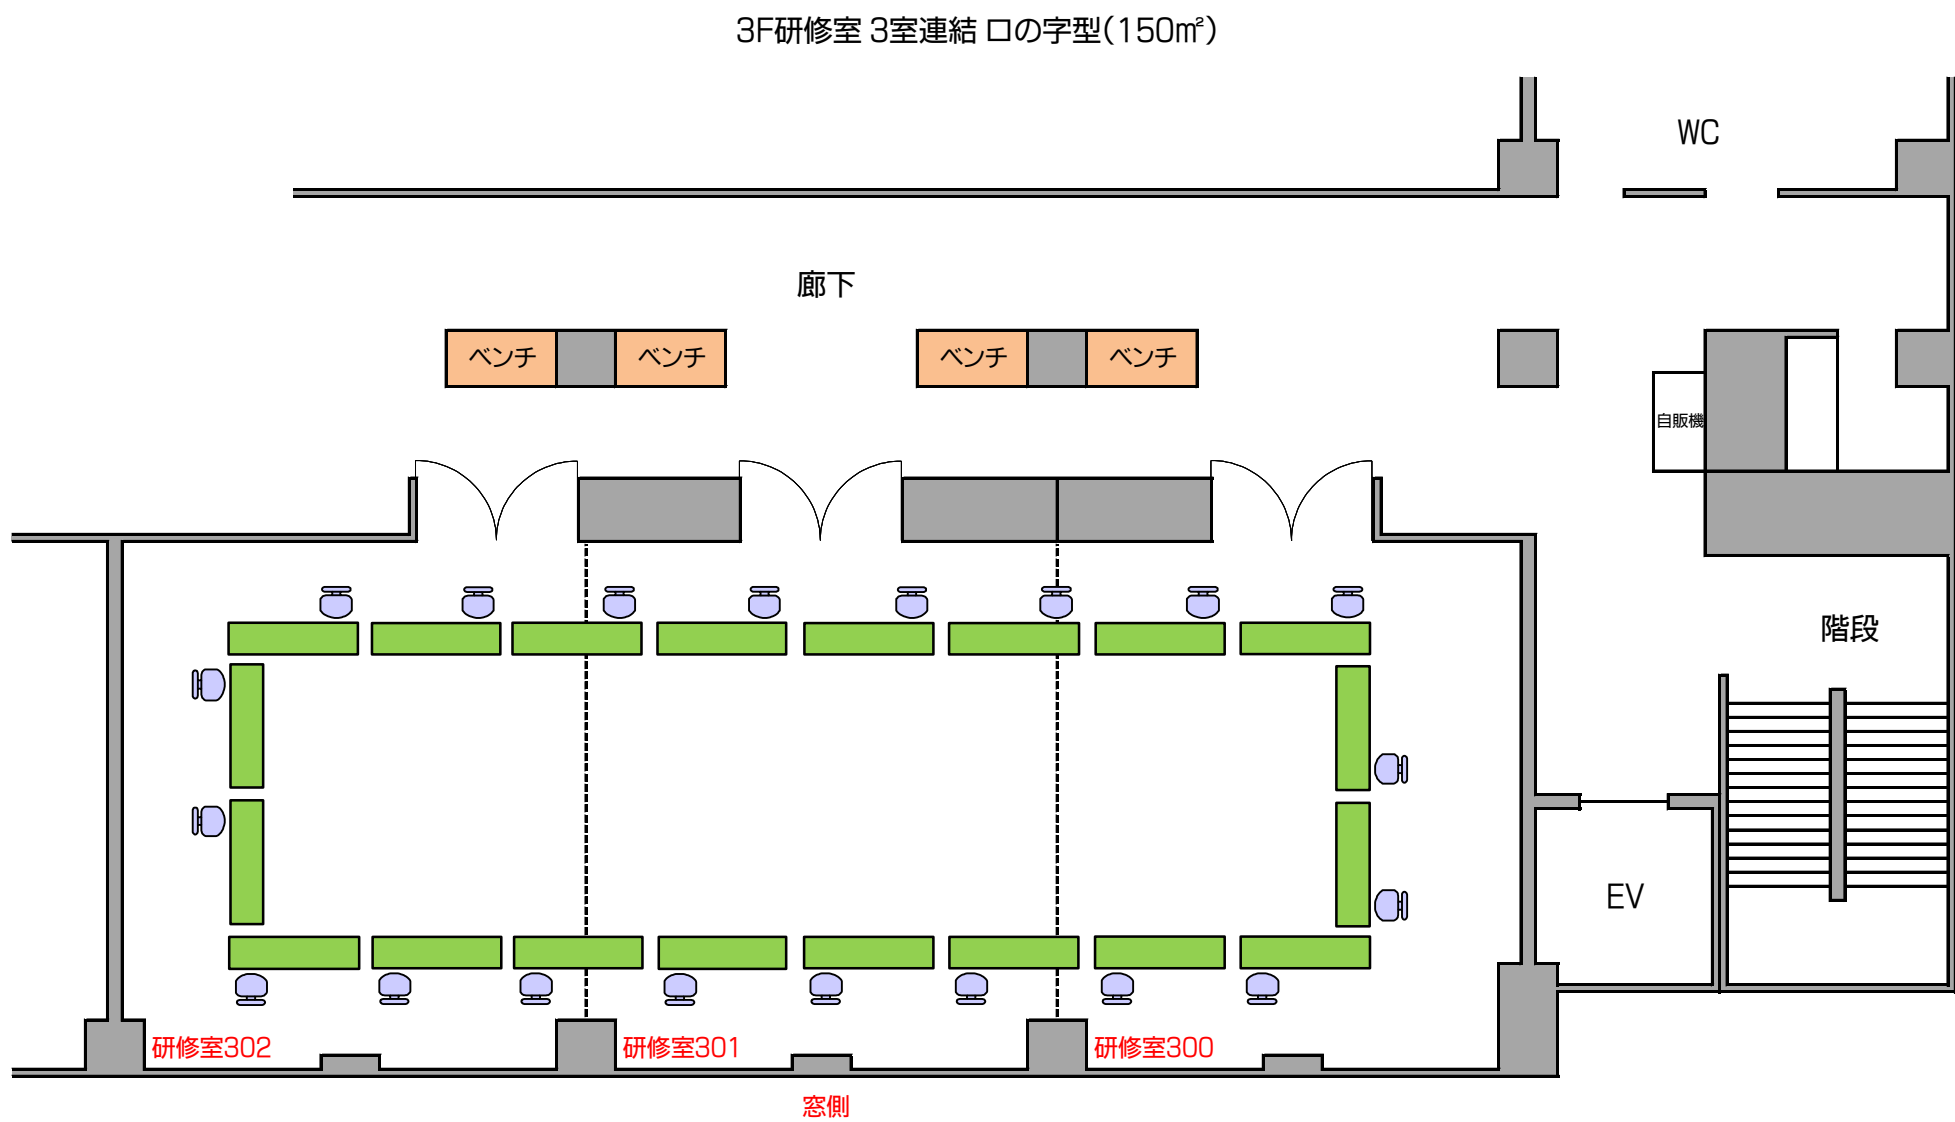


研修室 2 室連結〔口の字〕

3F研修室 2室連結 口の字型(100㎡)

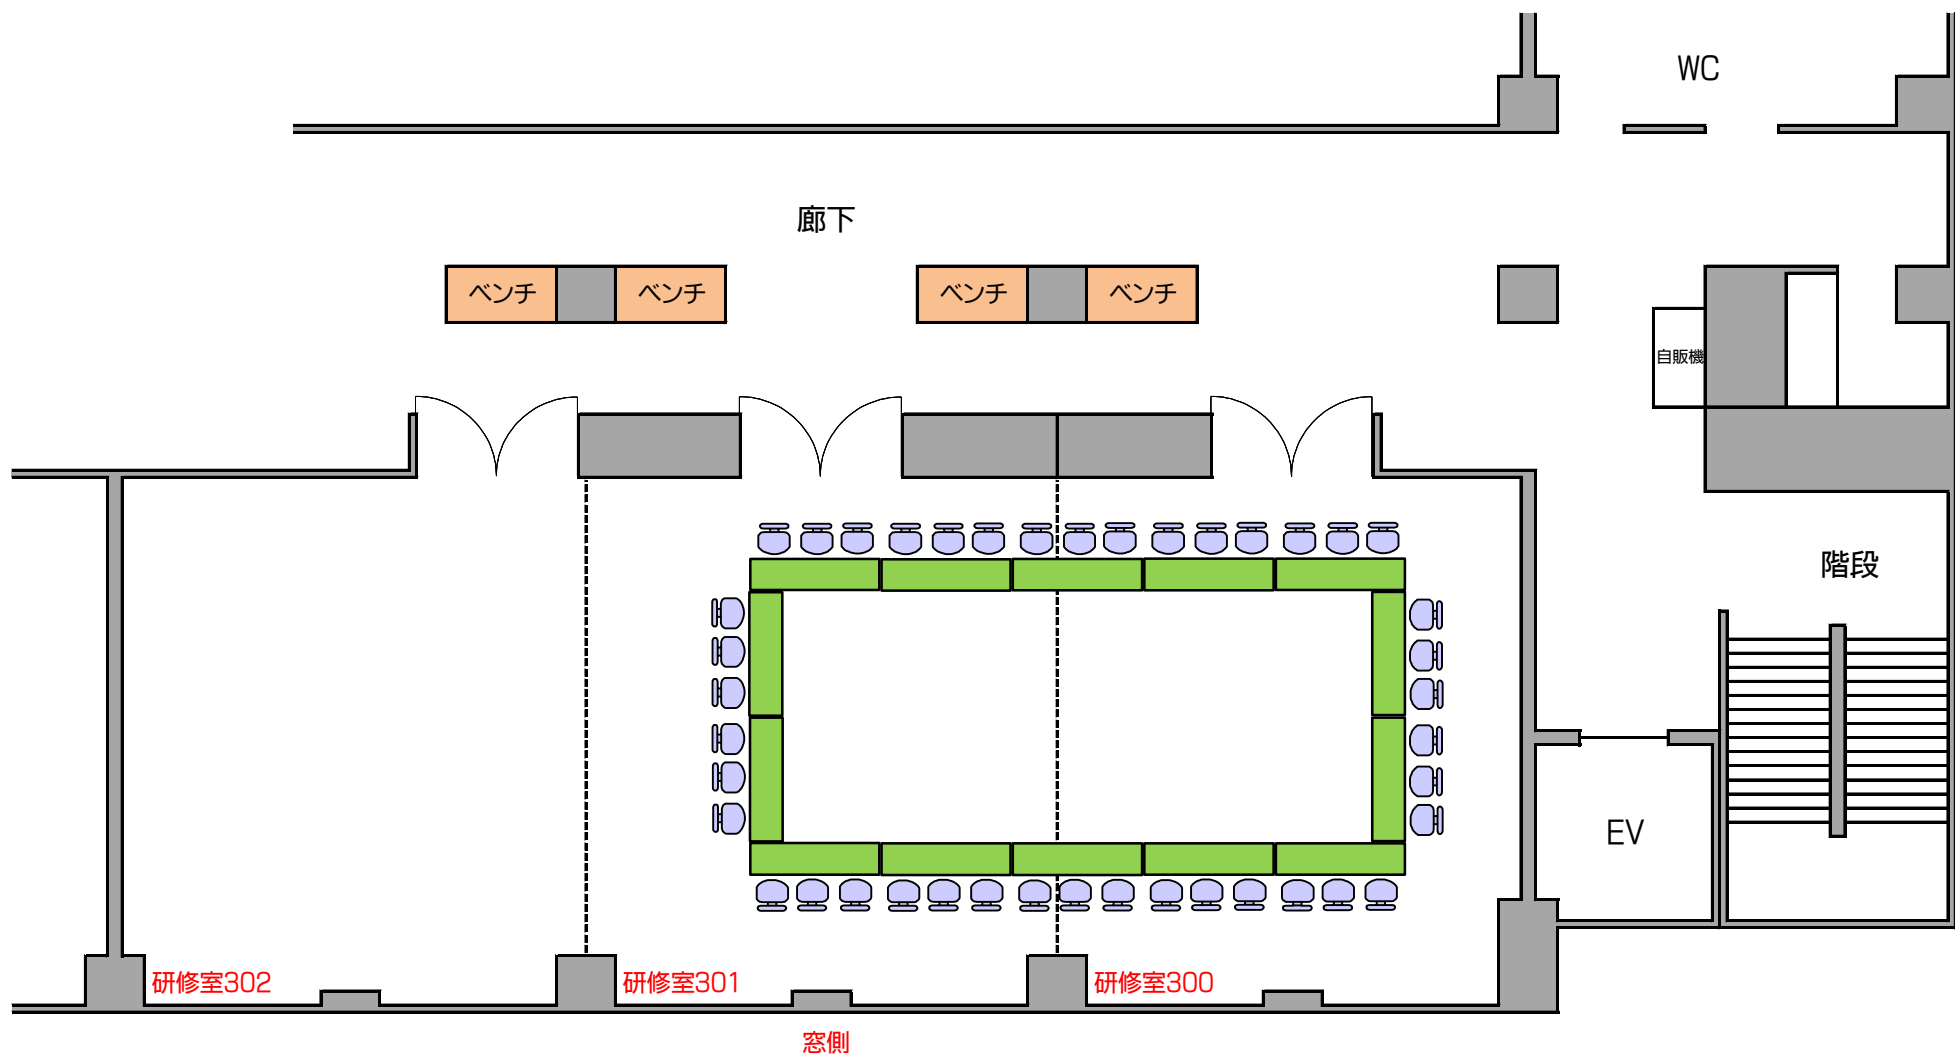


ソーシャルディスタンス対応


3F研修室 2室連結 口の字型(100㎡)

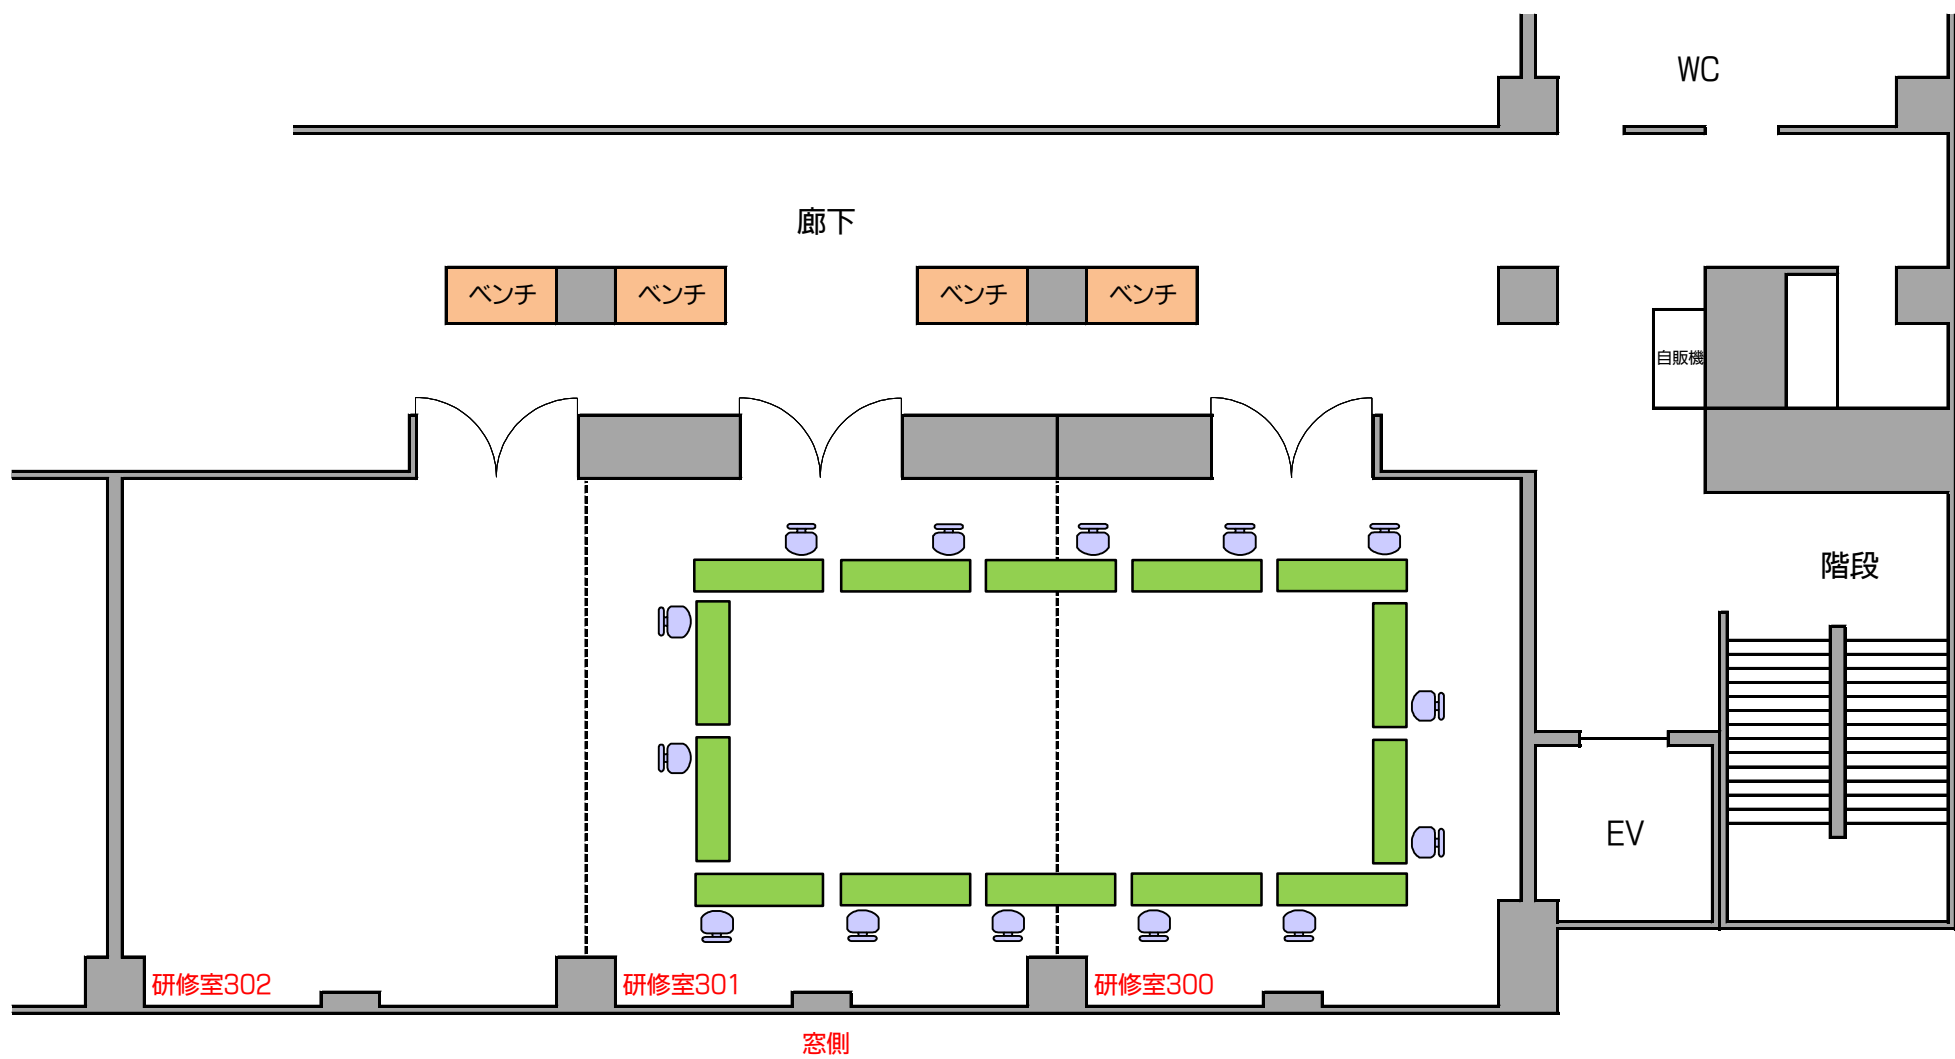


研修室1室〔口の字〕

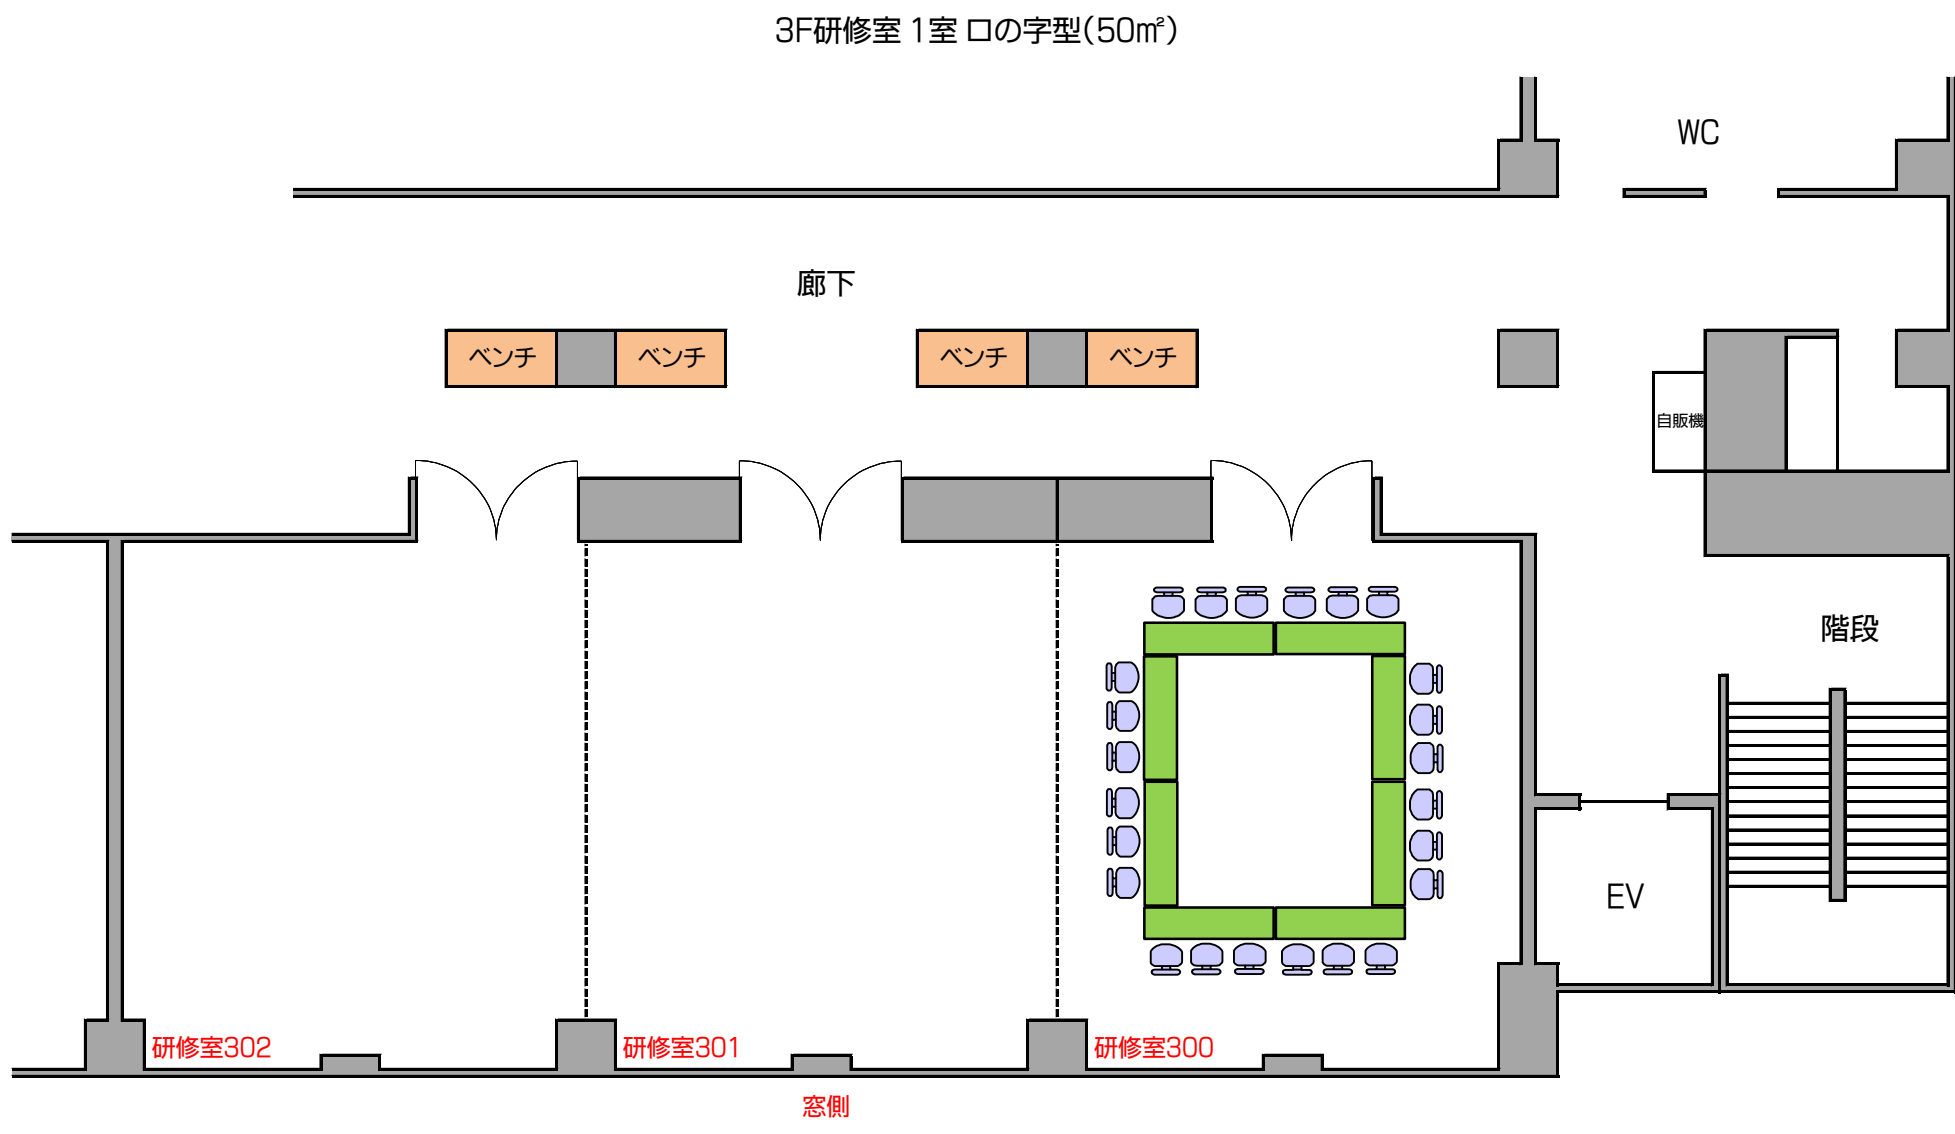


ソーシャルディスタンス対応

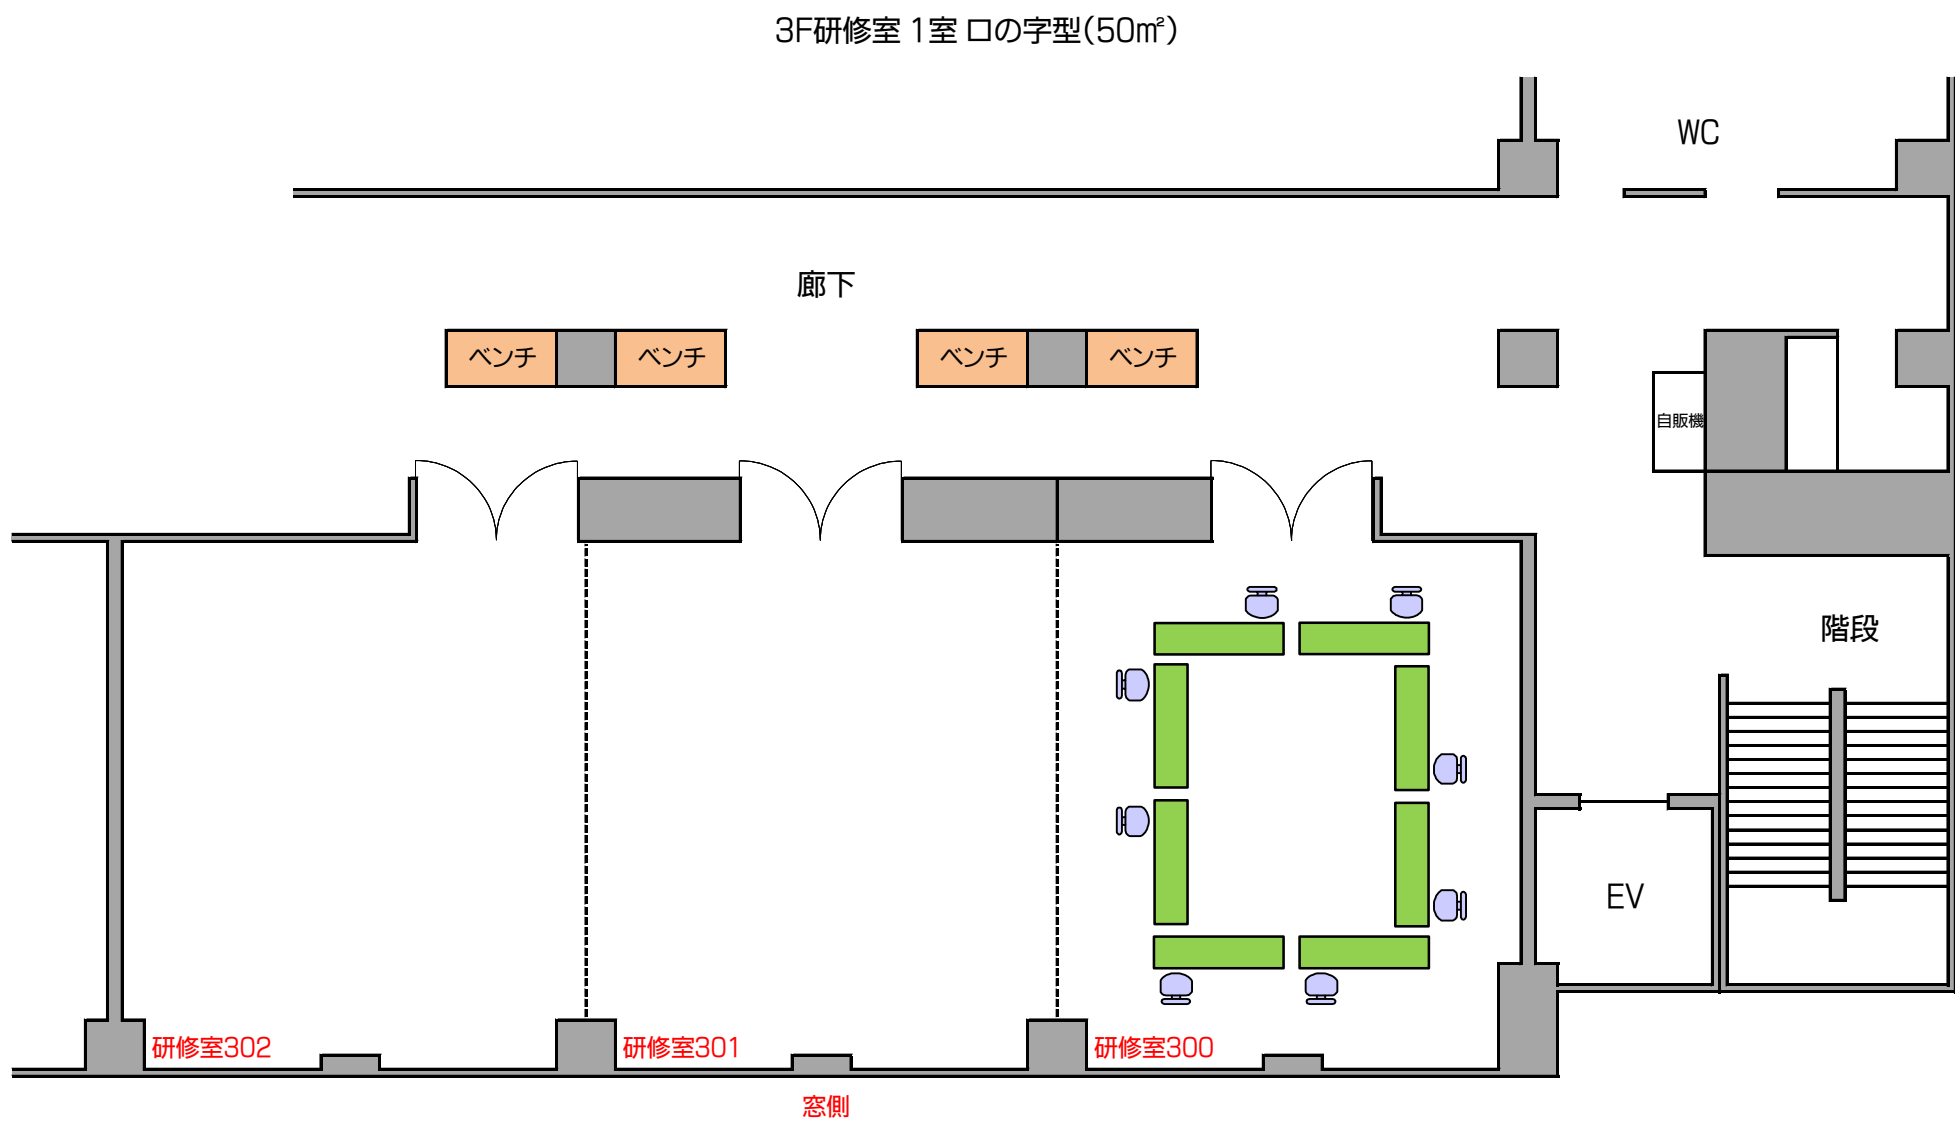

研修室 3 室連結 [コの字]

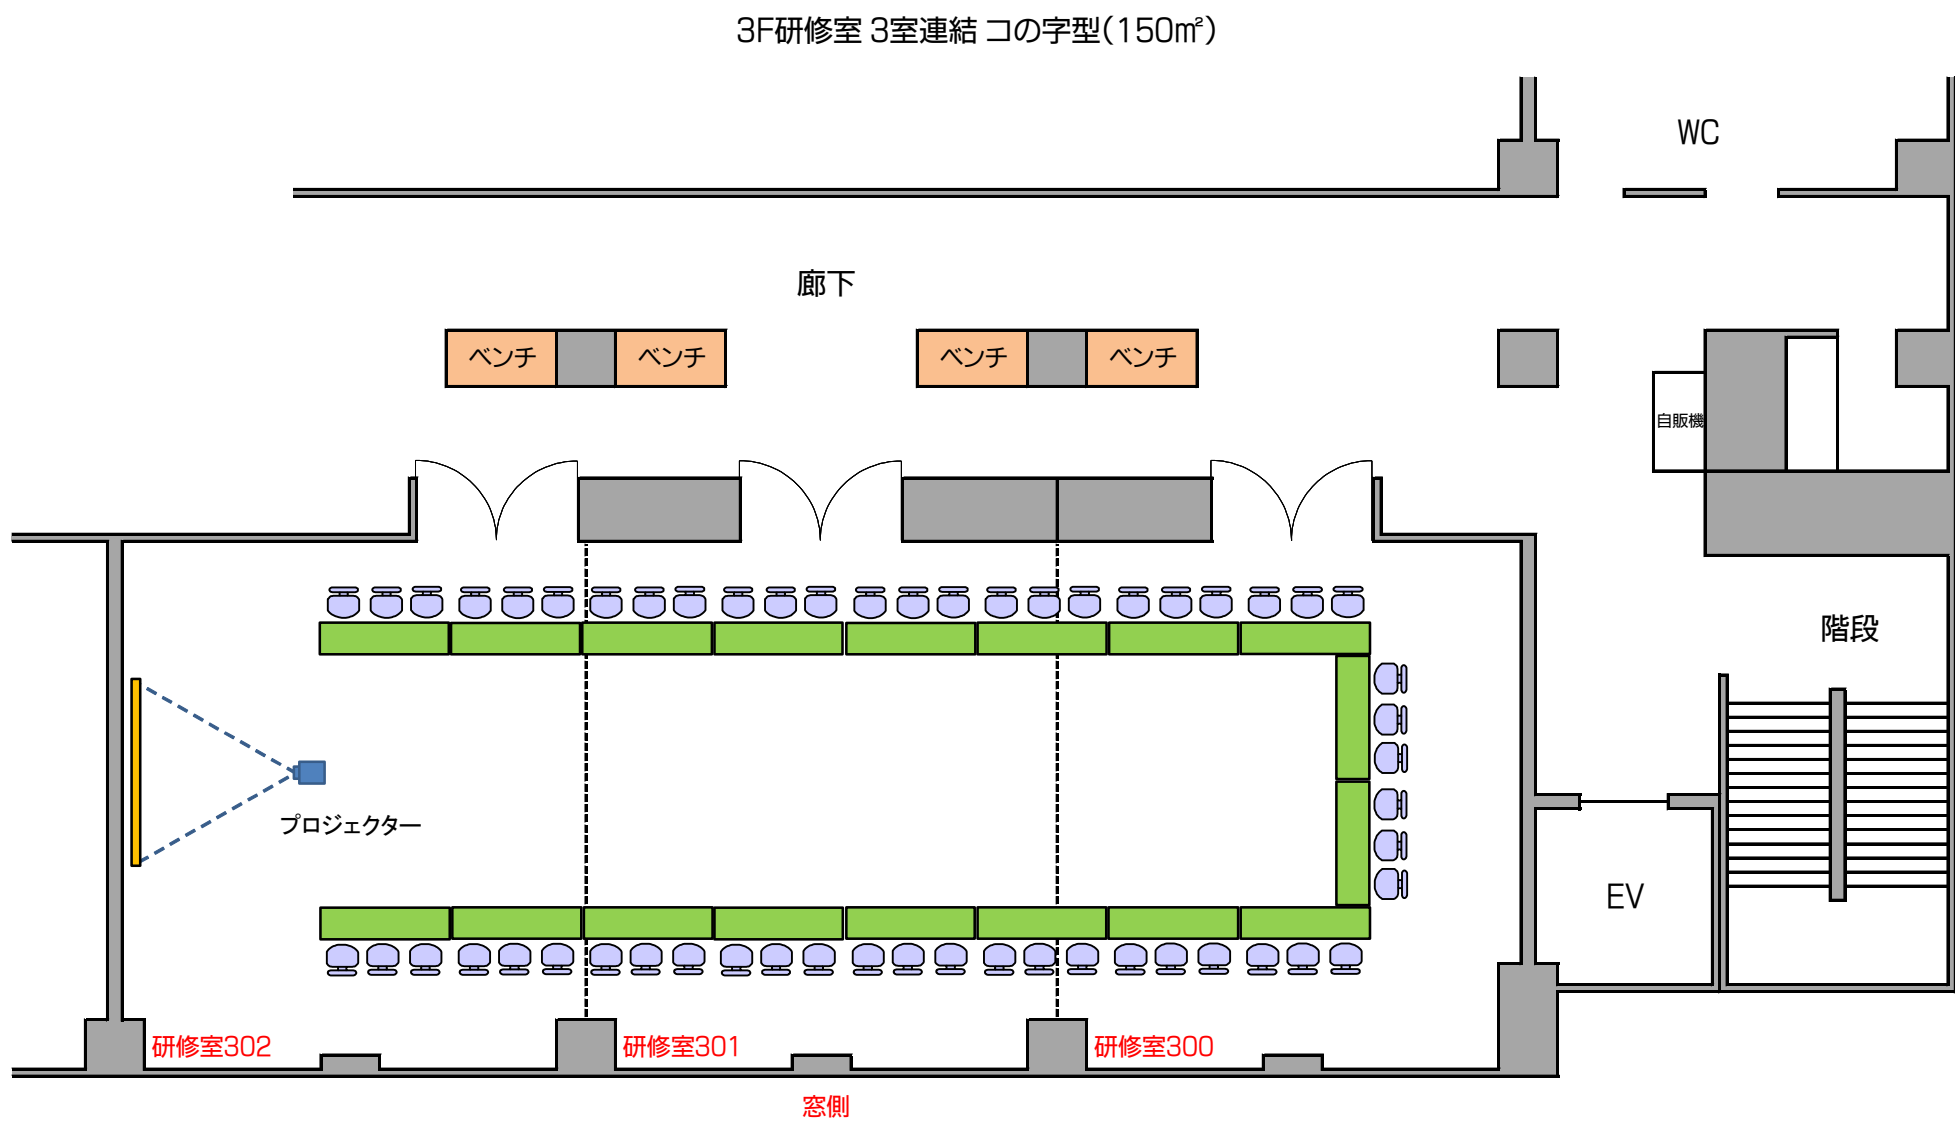


ソーシャルディスタンス対応

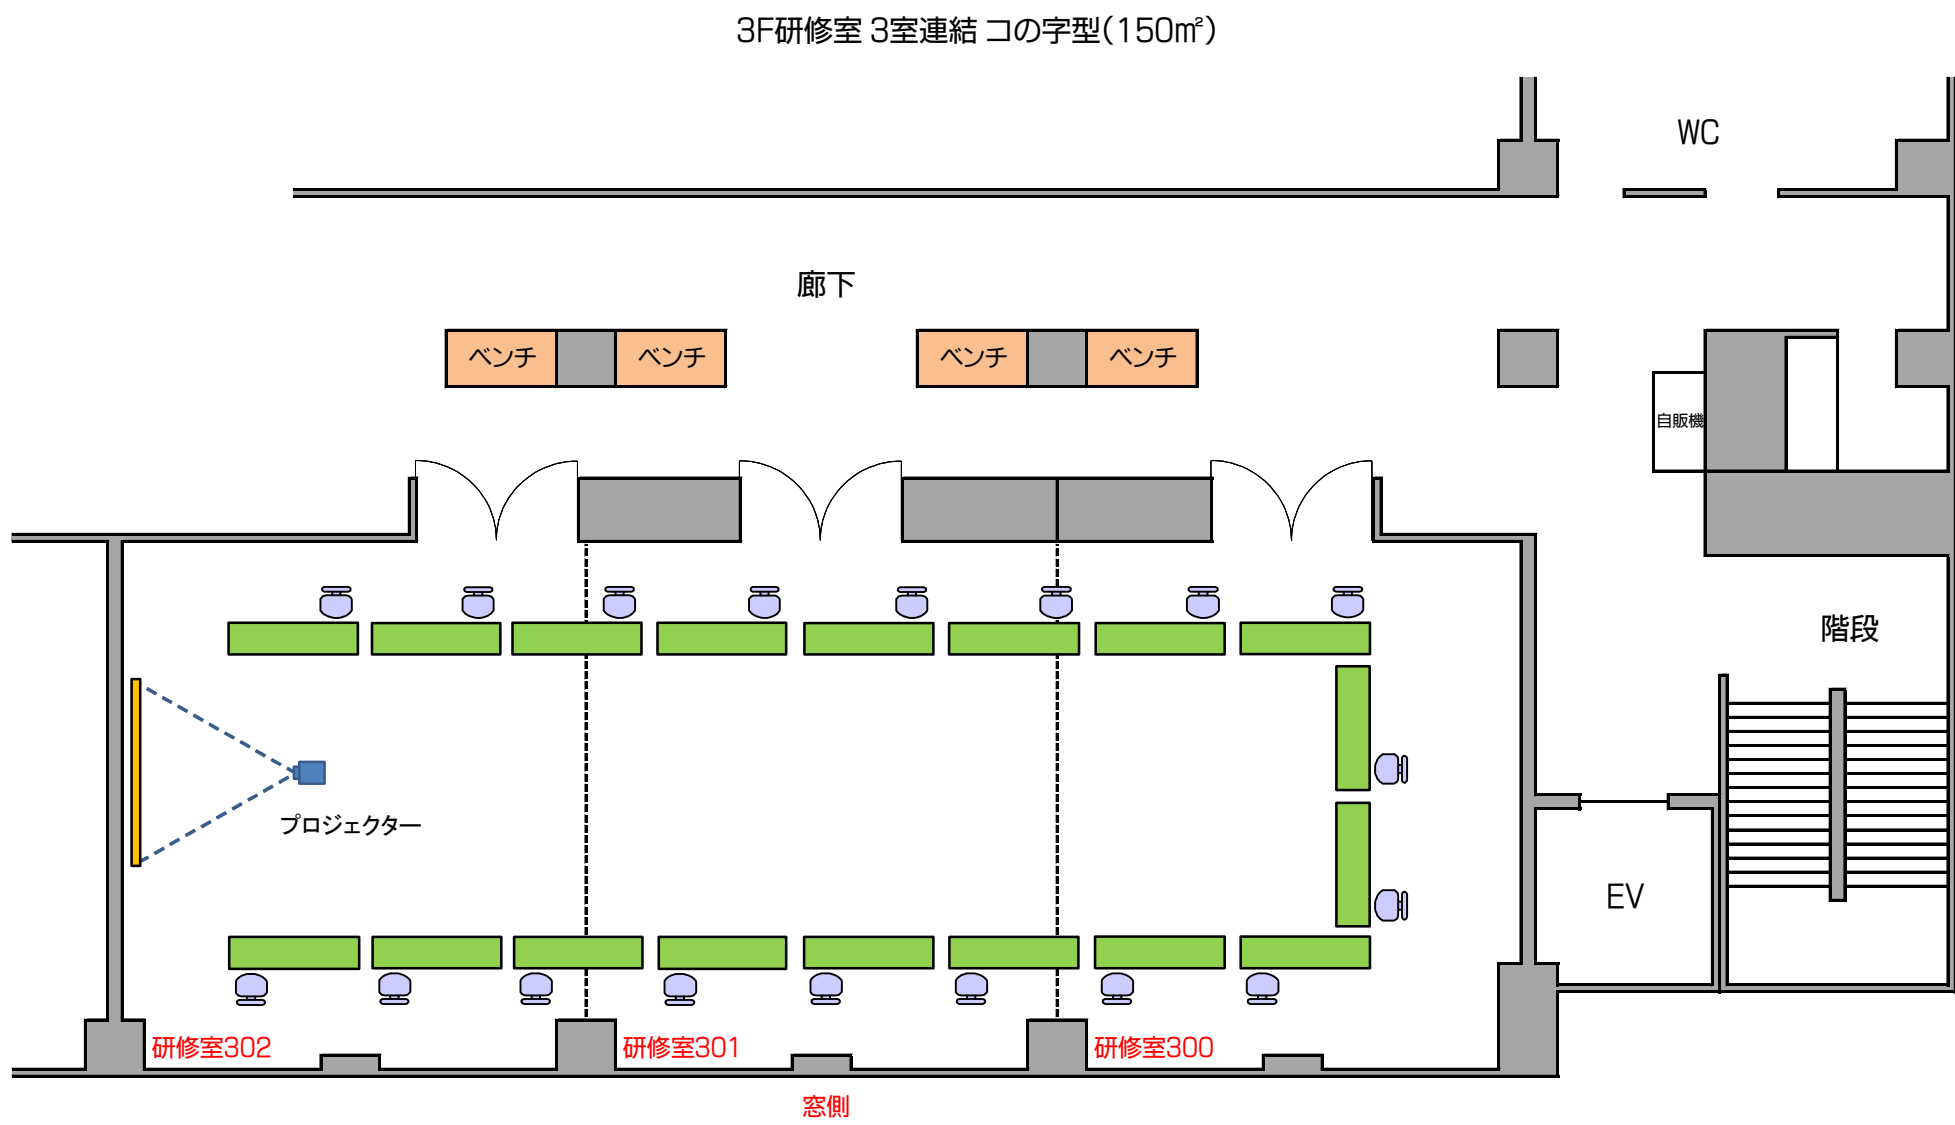


研修室 2 室連結〔コの字〕

3F研修室 2室連結 コの字型(100㎡)

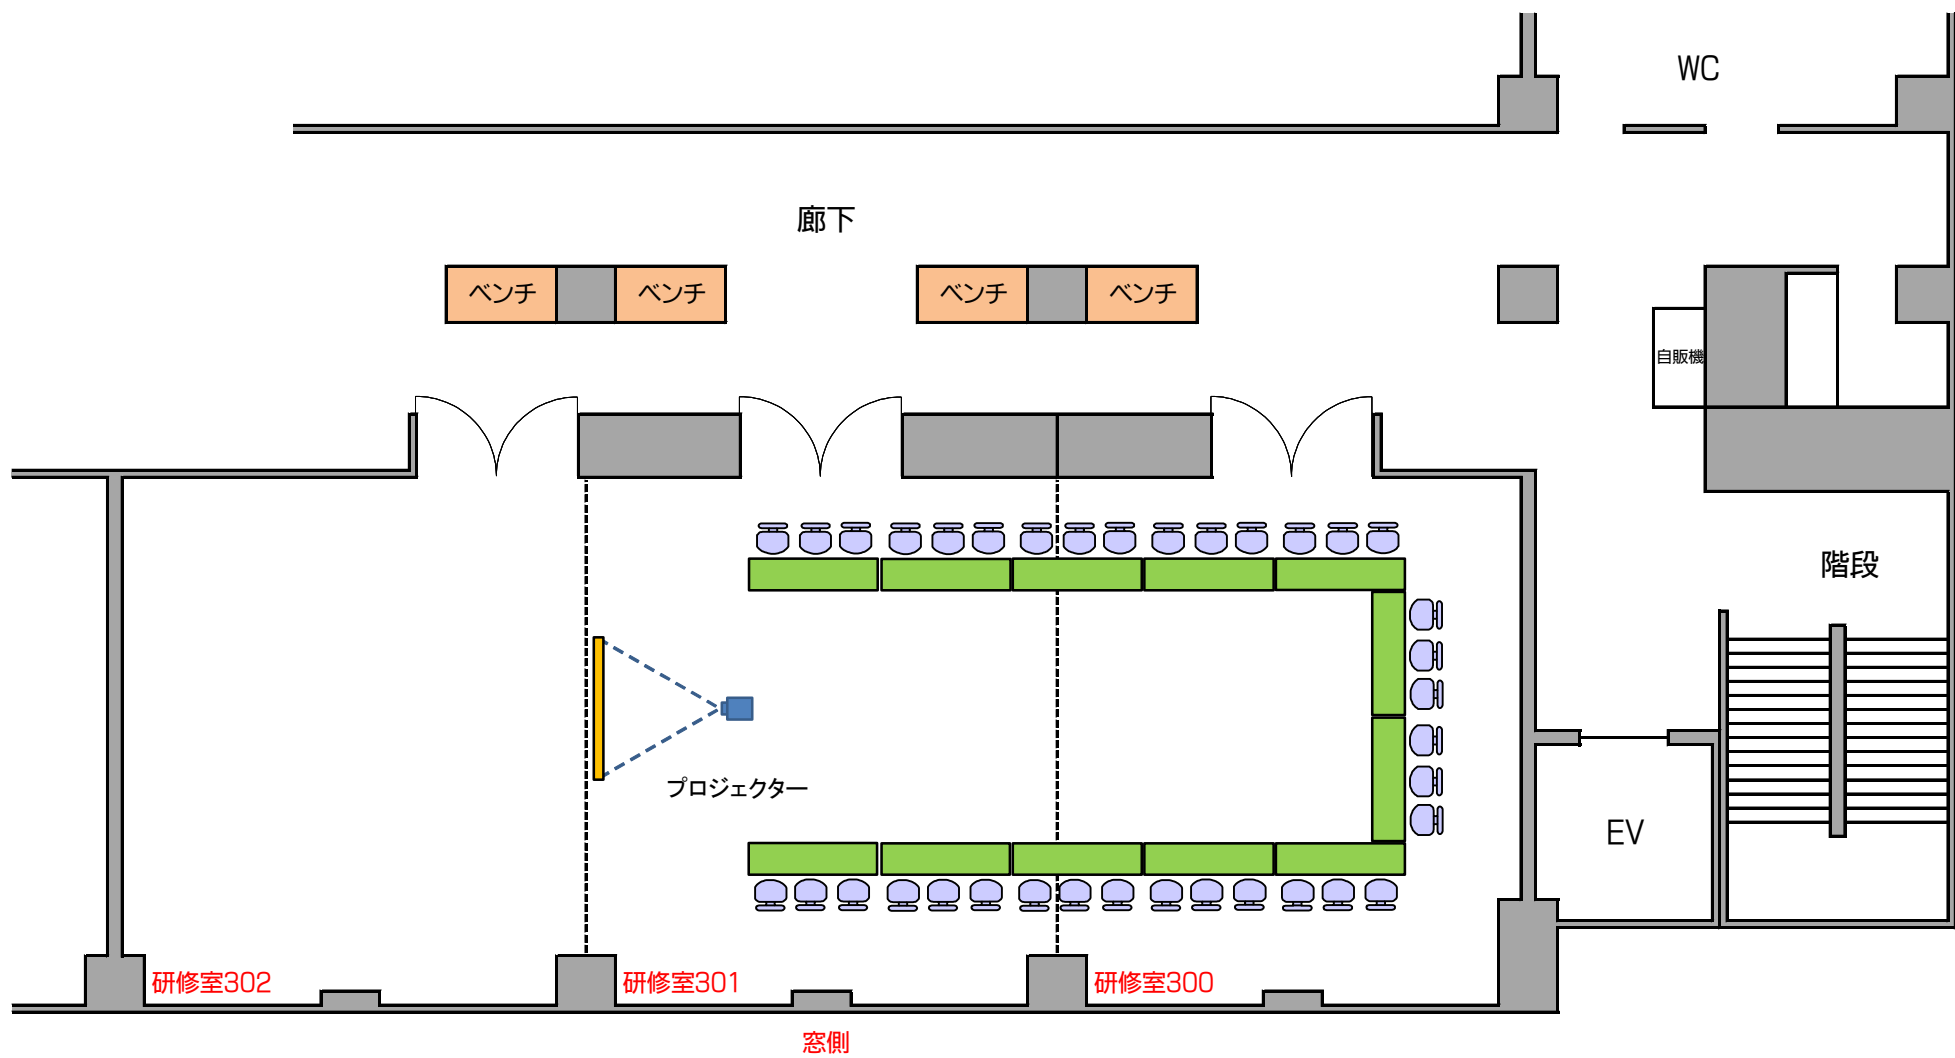


ソーシャルディスタンス対応


3F研修室 2室連結 コの字型(100㎡)

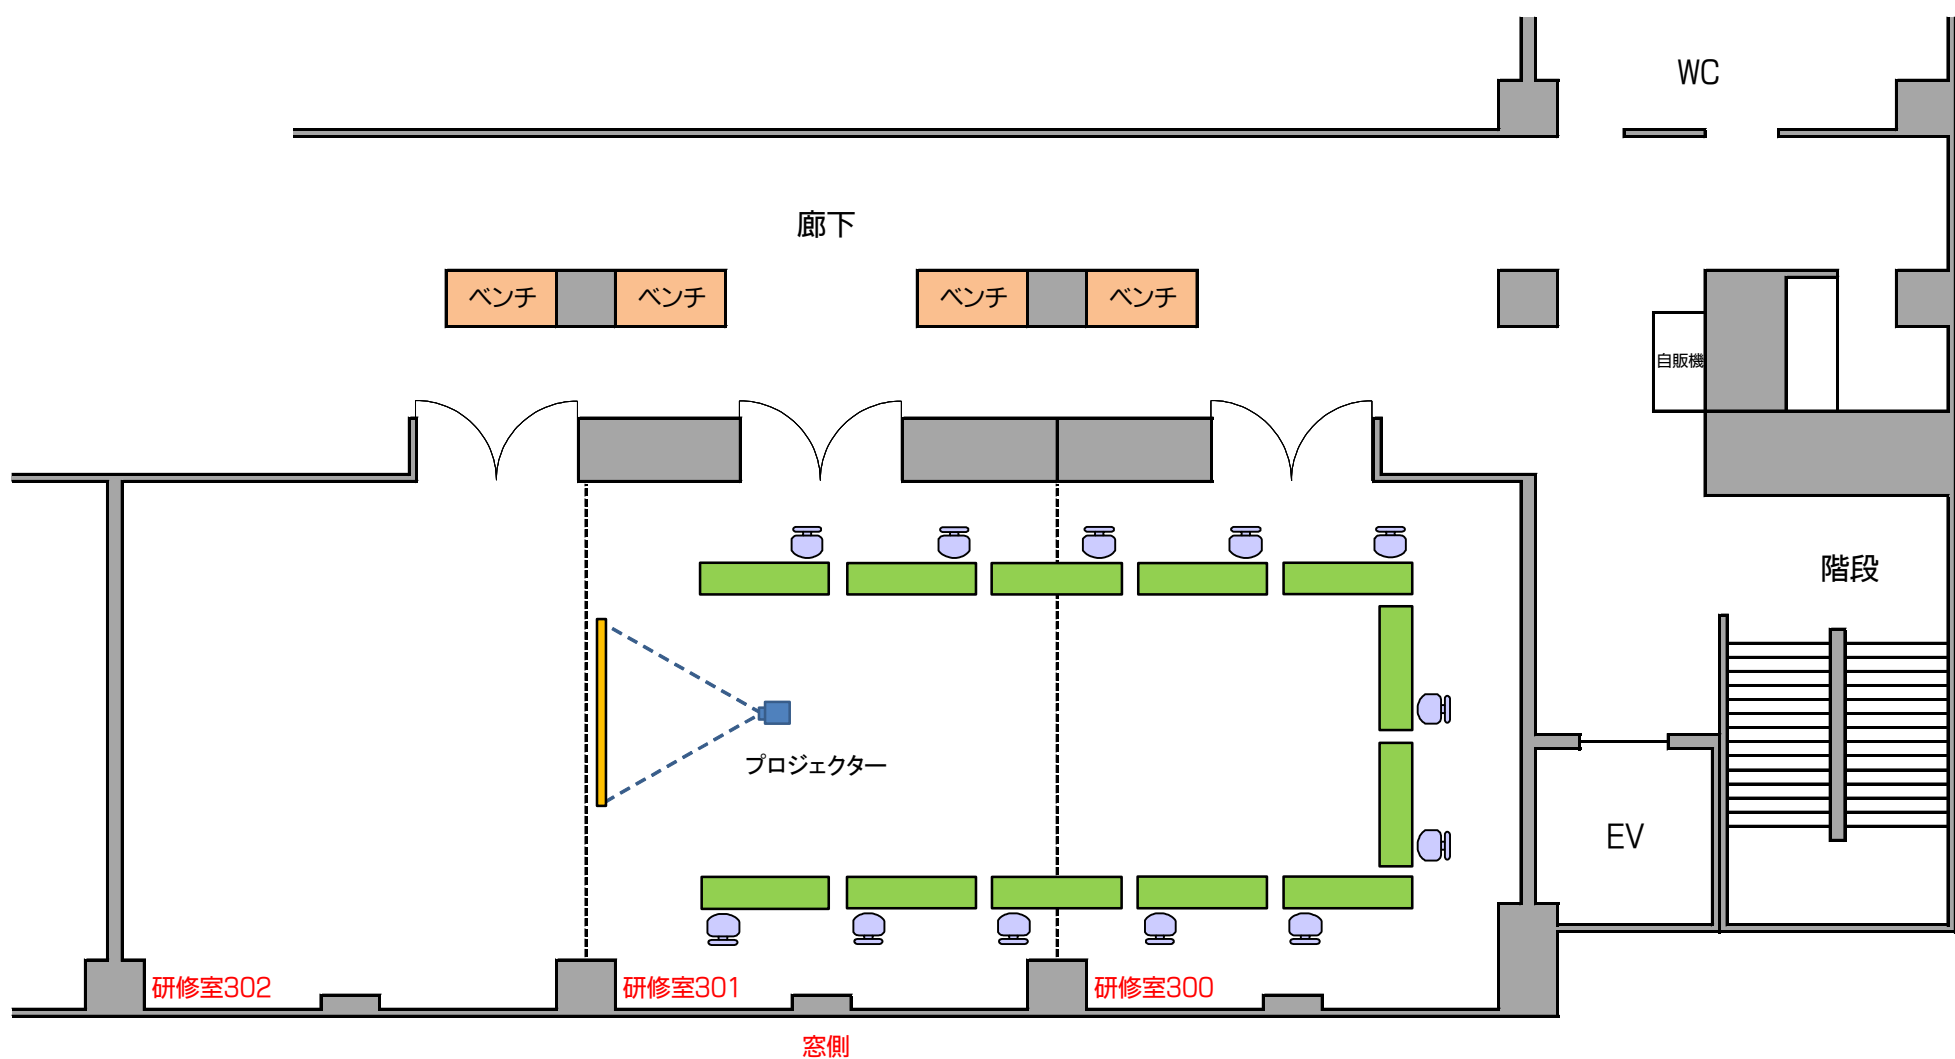


研修室1室〔コの字〕

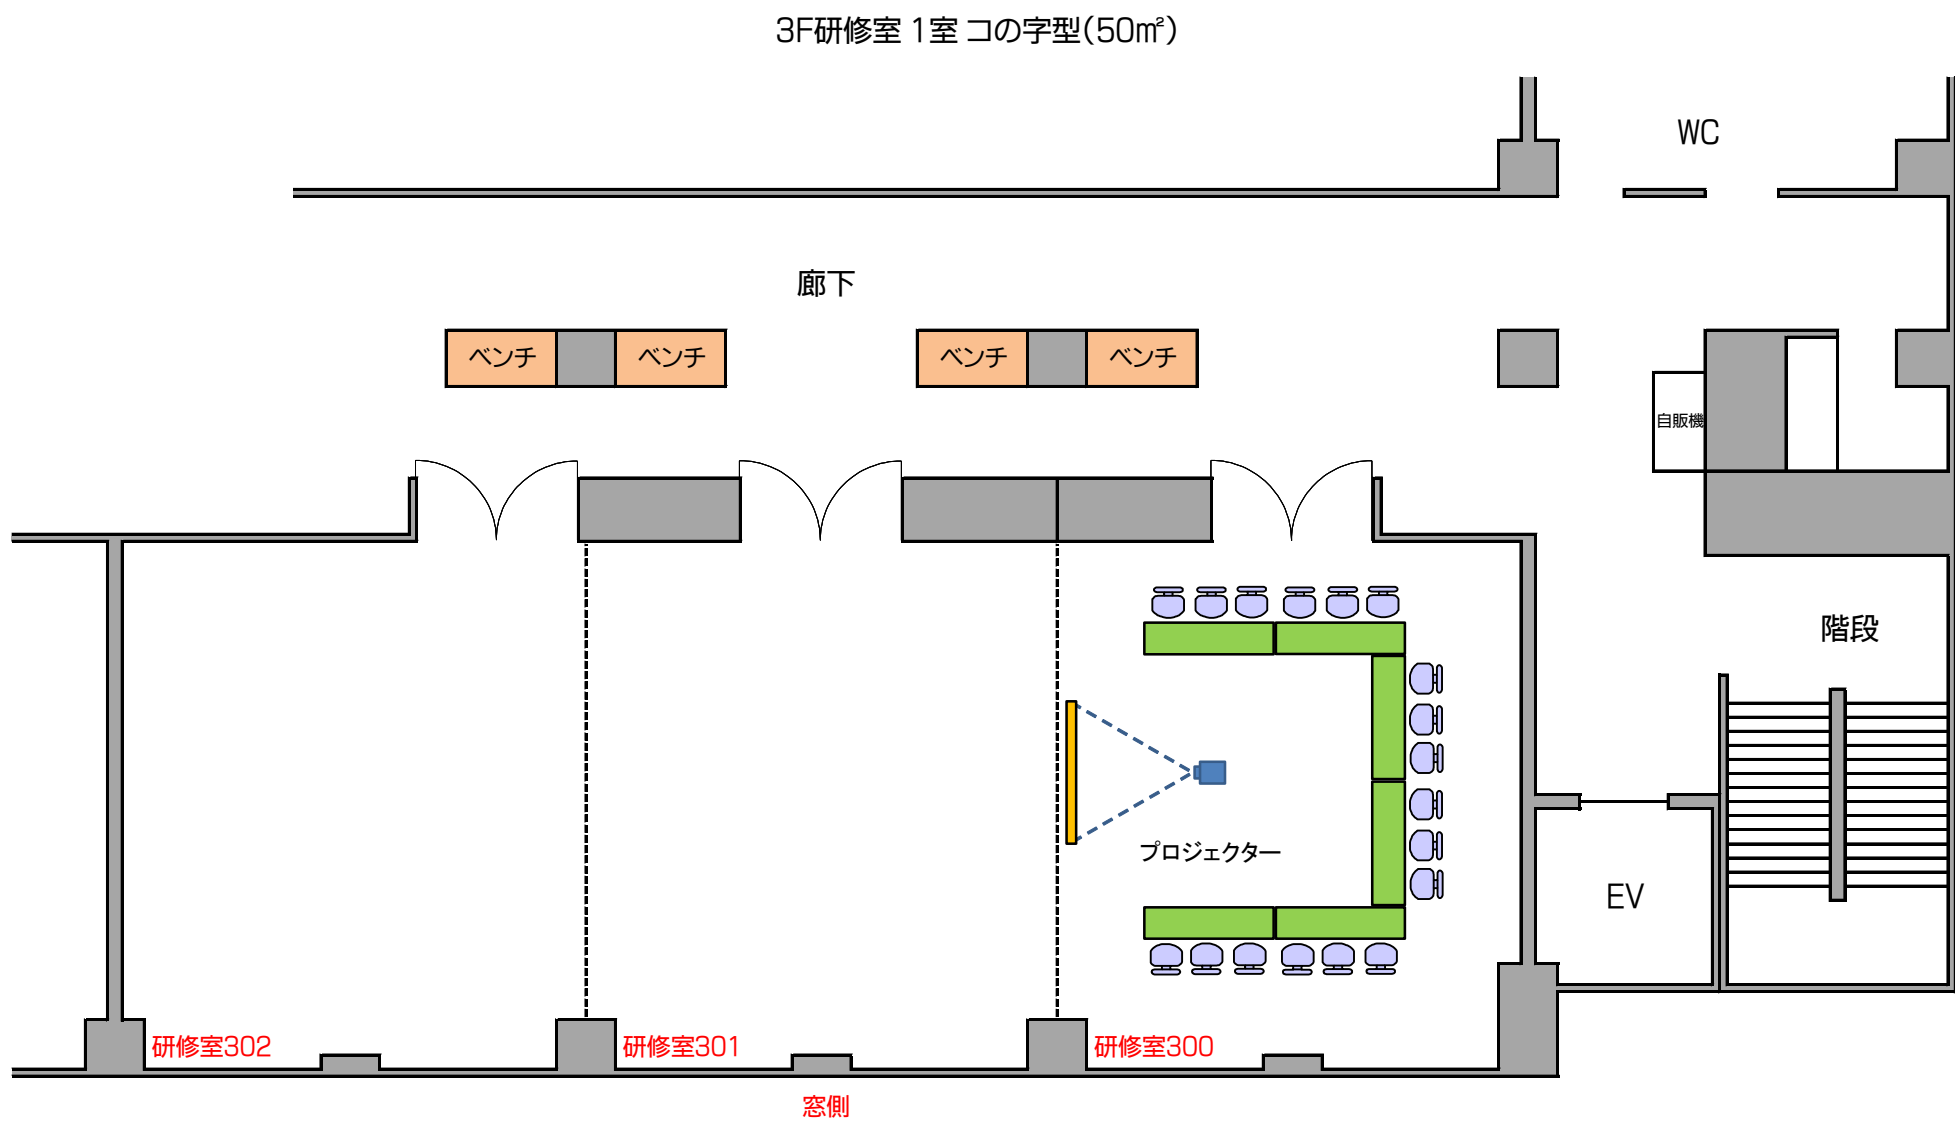


ソーシャルディスタンス対応

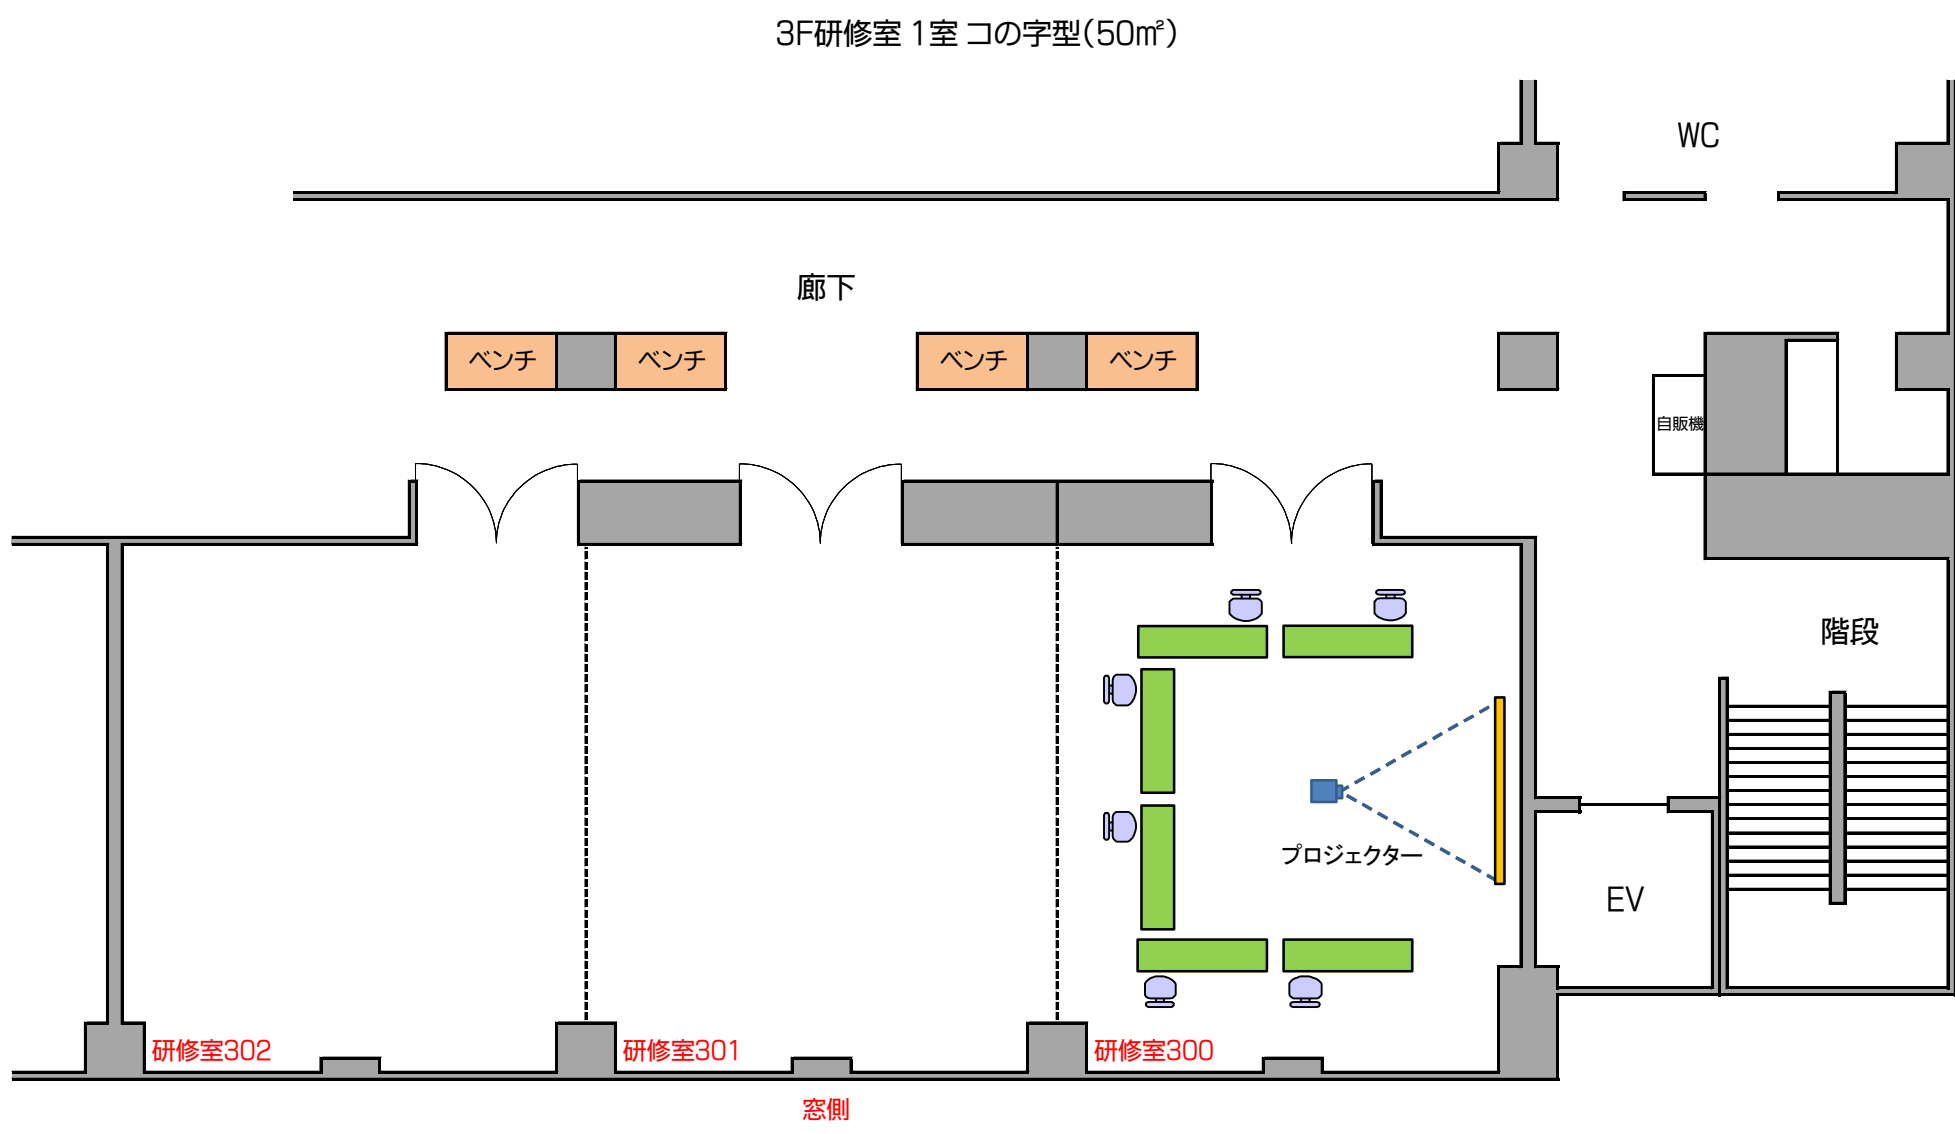


研修室 3 室連結〔椅子のみ〕

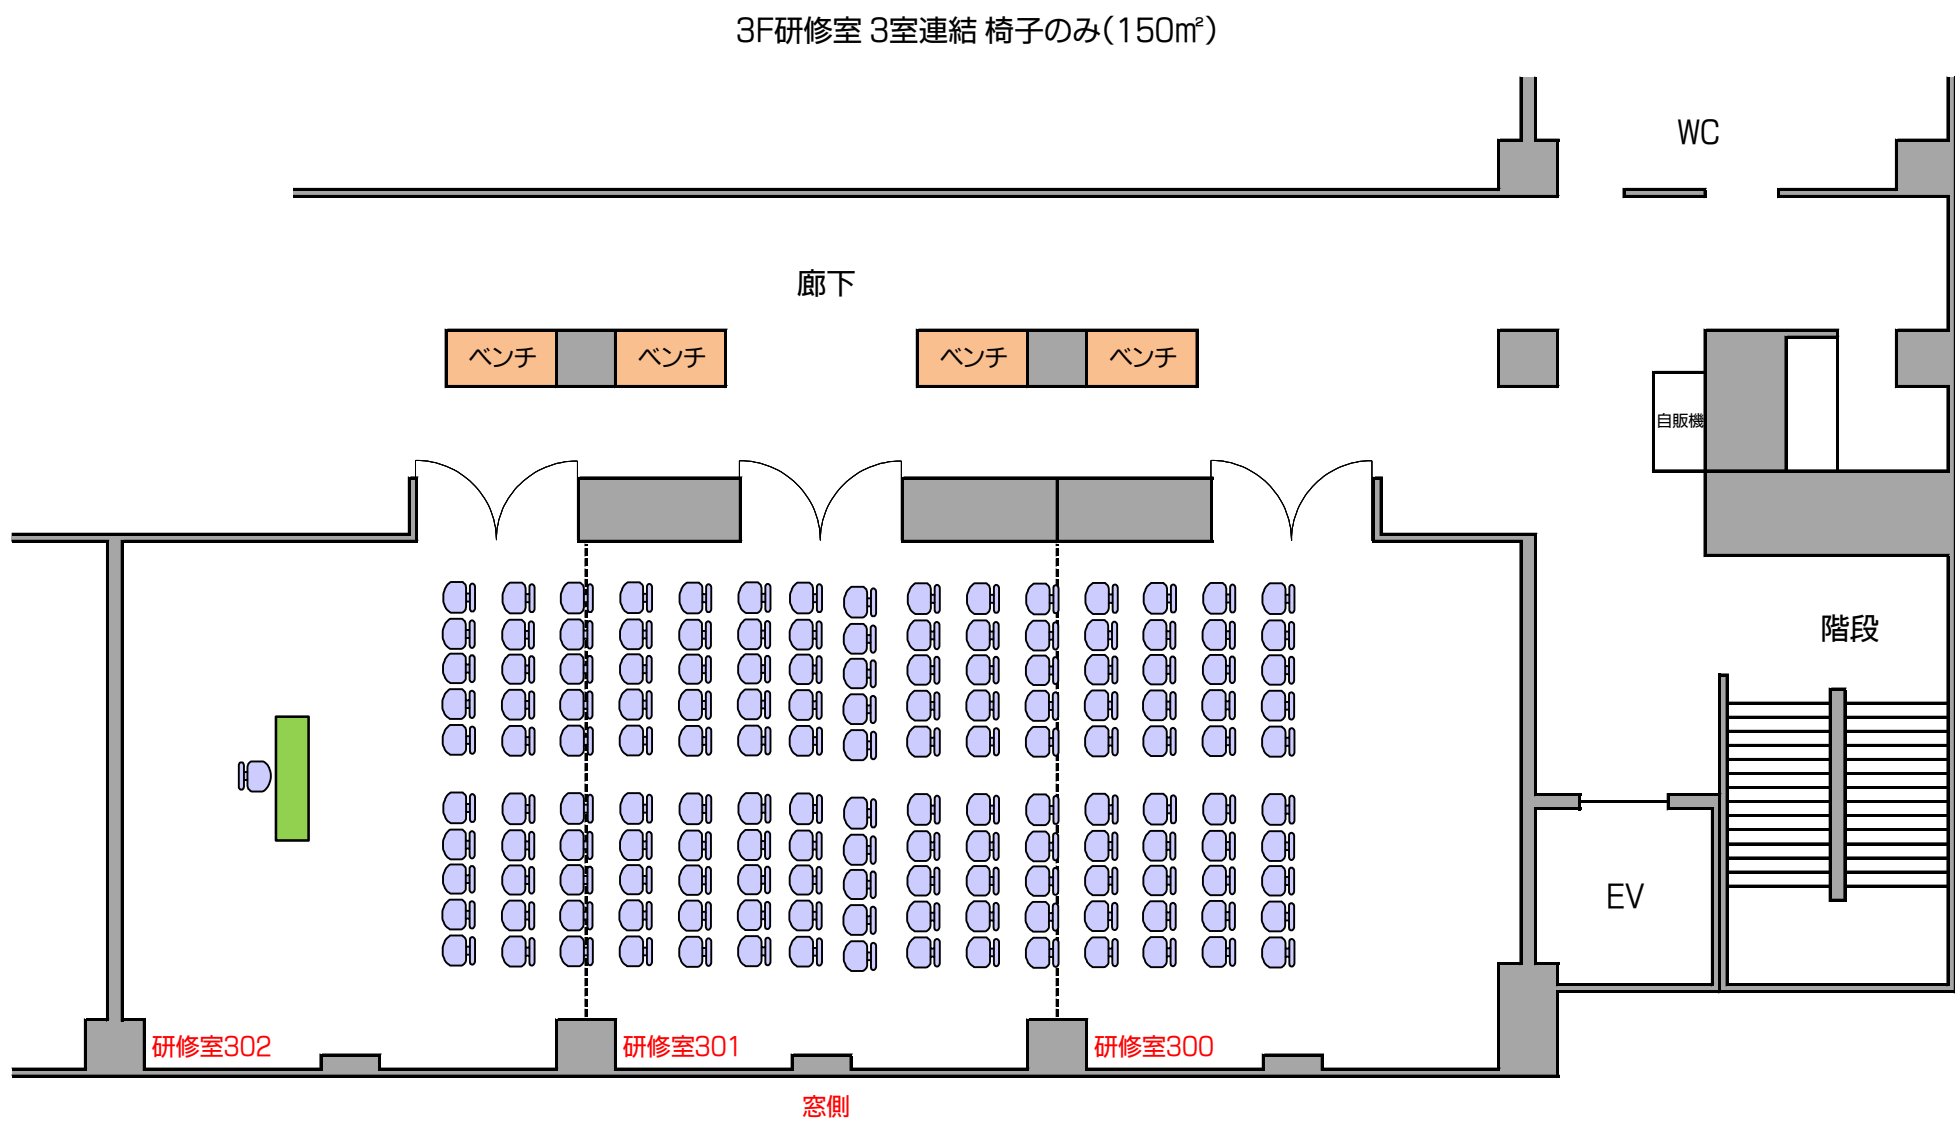


ソーシャルディスタンス対応

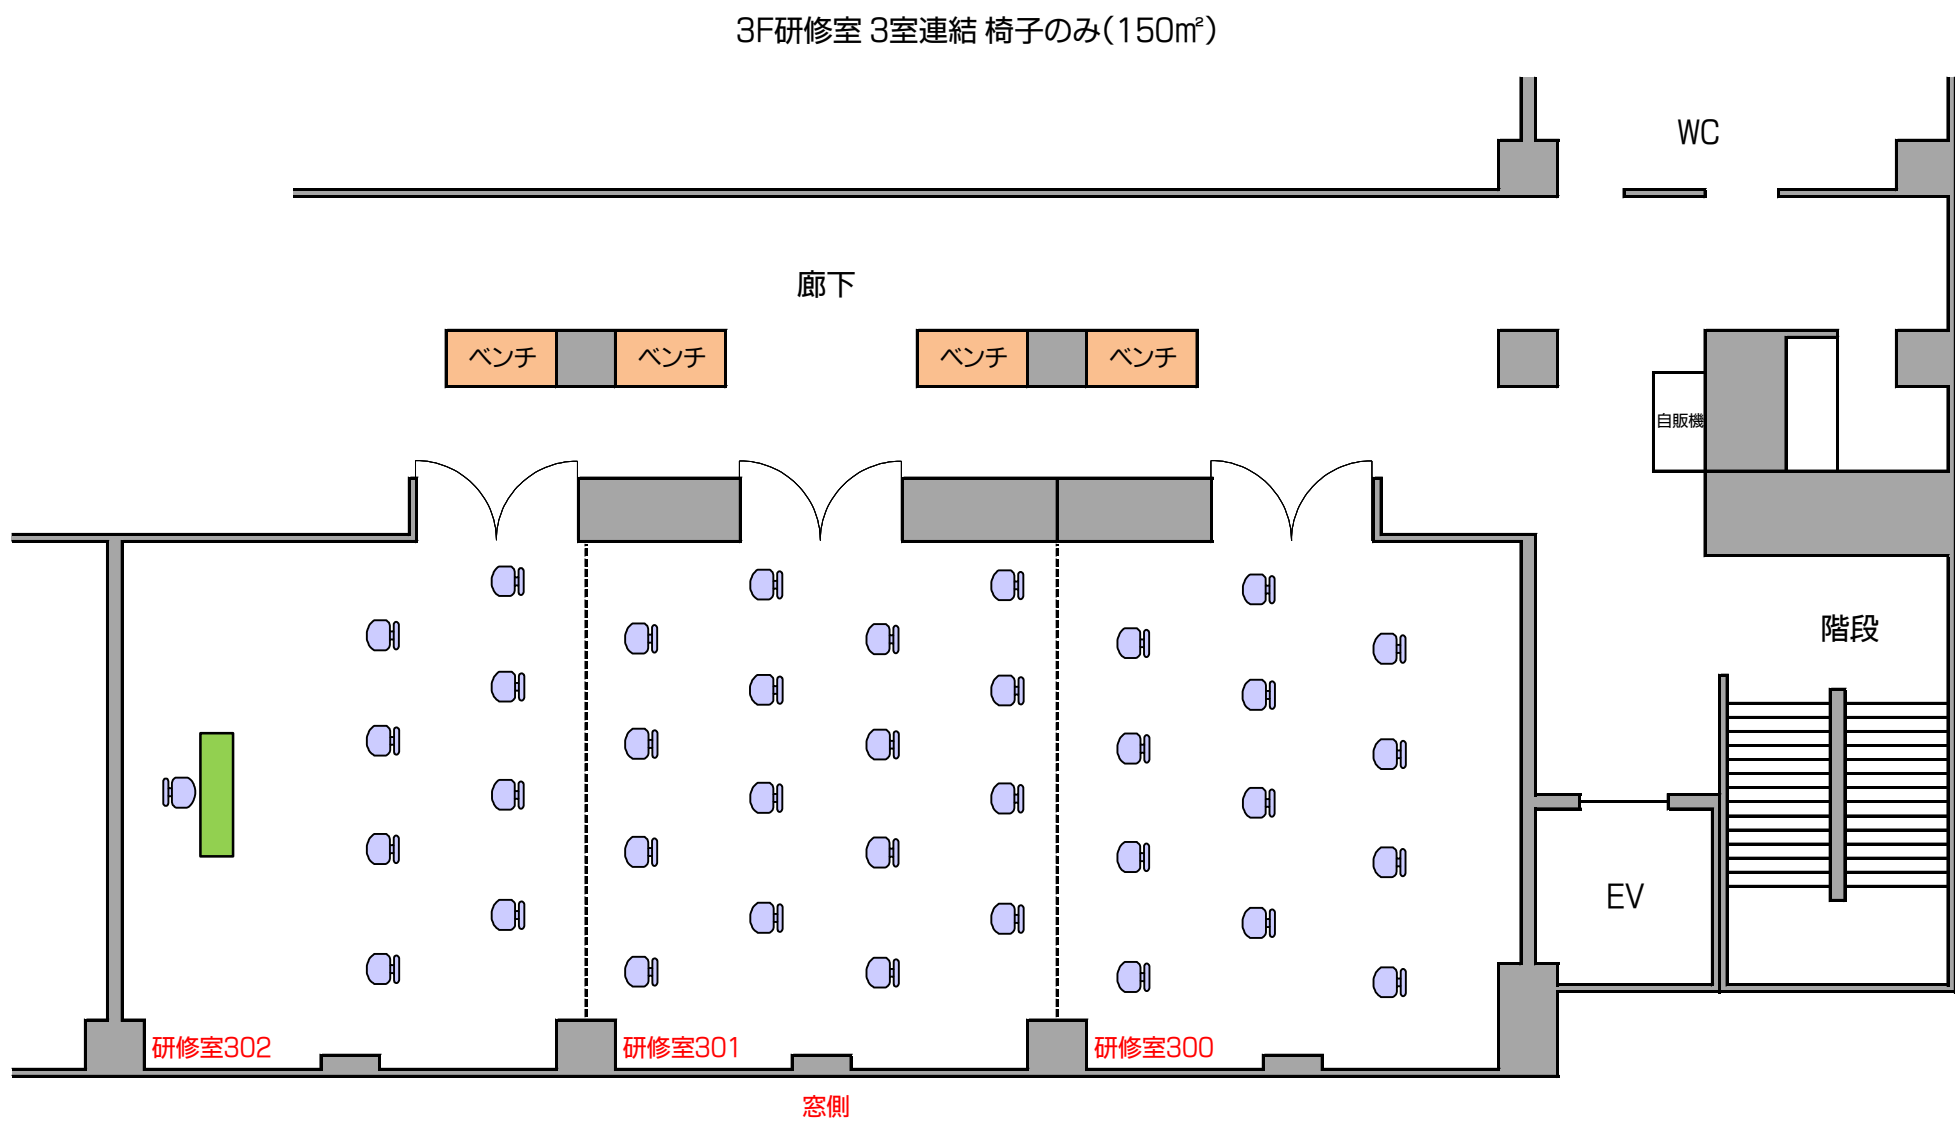


研修室 2 室連結〔椅子のみ〕

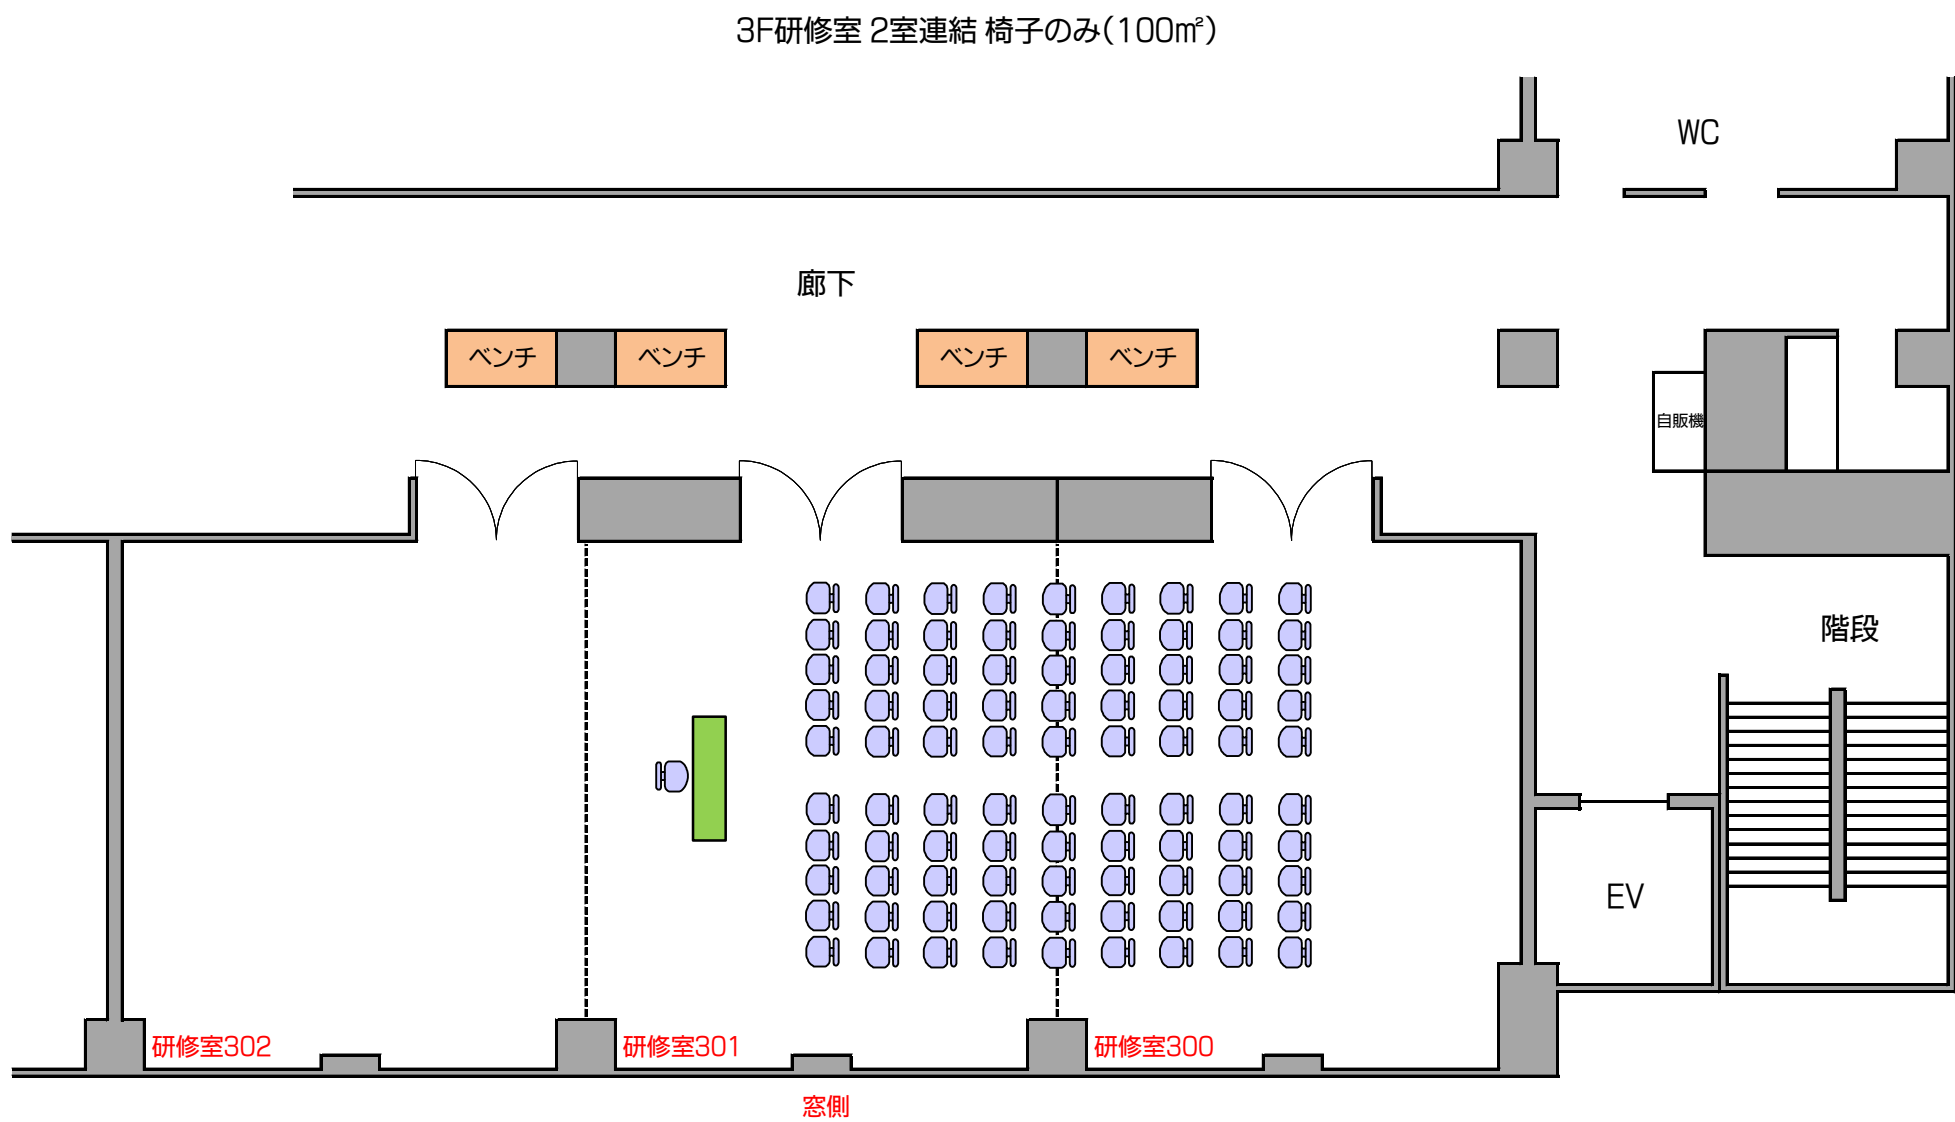

ソーシャルディスタンス対応

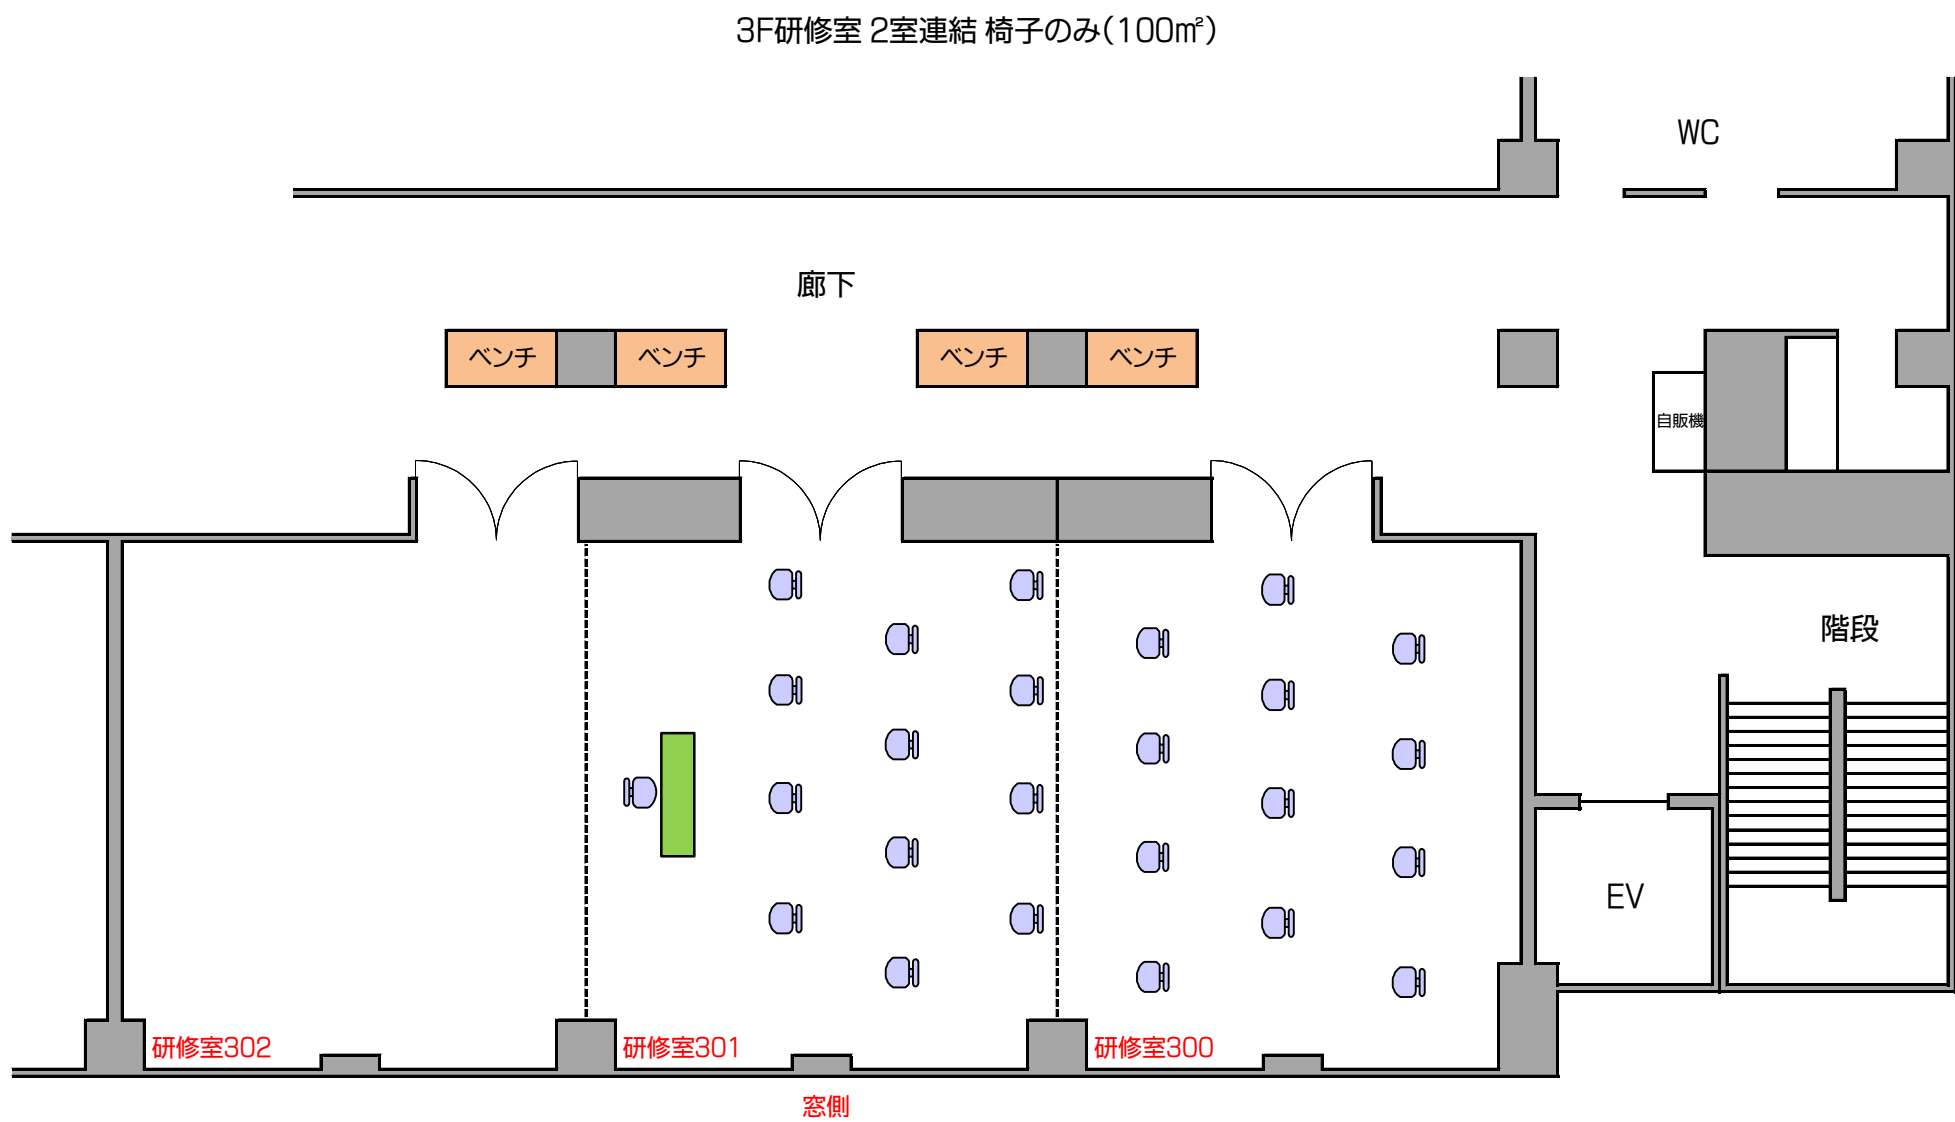

研修室 1 室〔椅子のみ〕

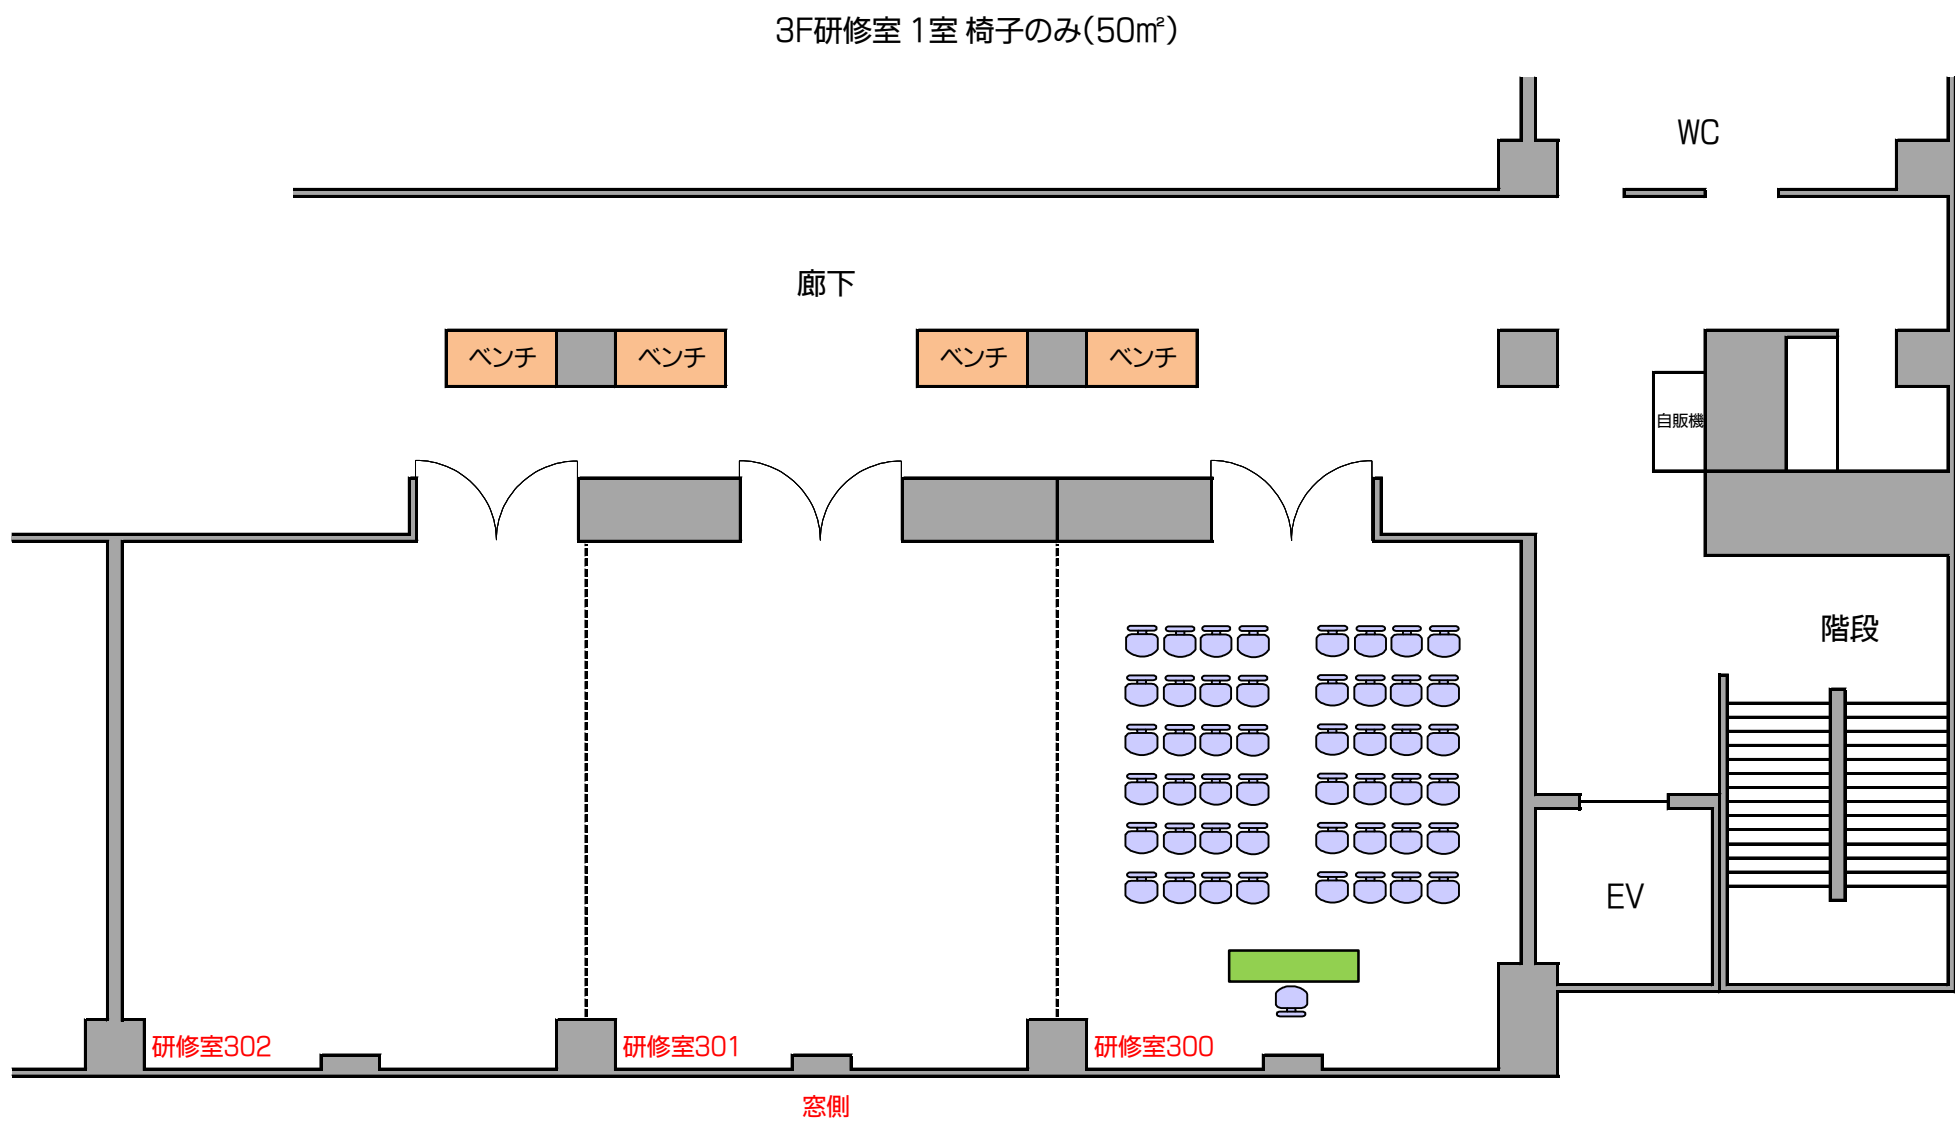

ソーシャルディスタンス対応

