




1F多目的ホール 教室型 (130㎡)

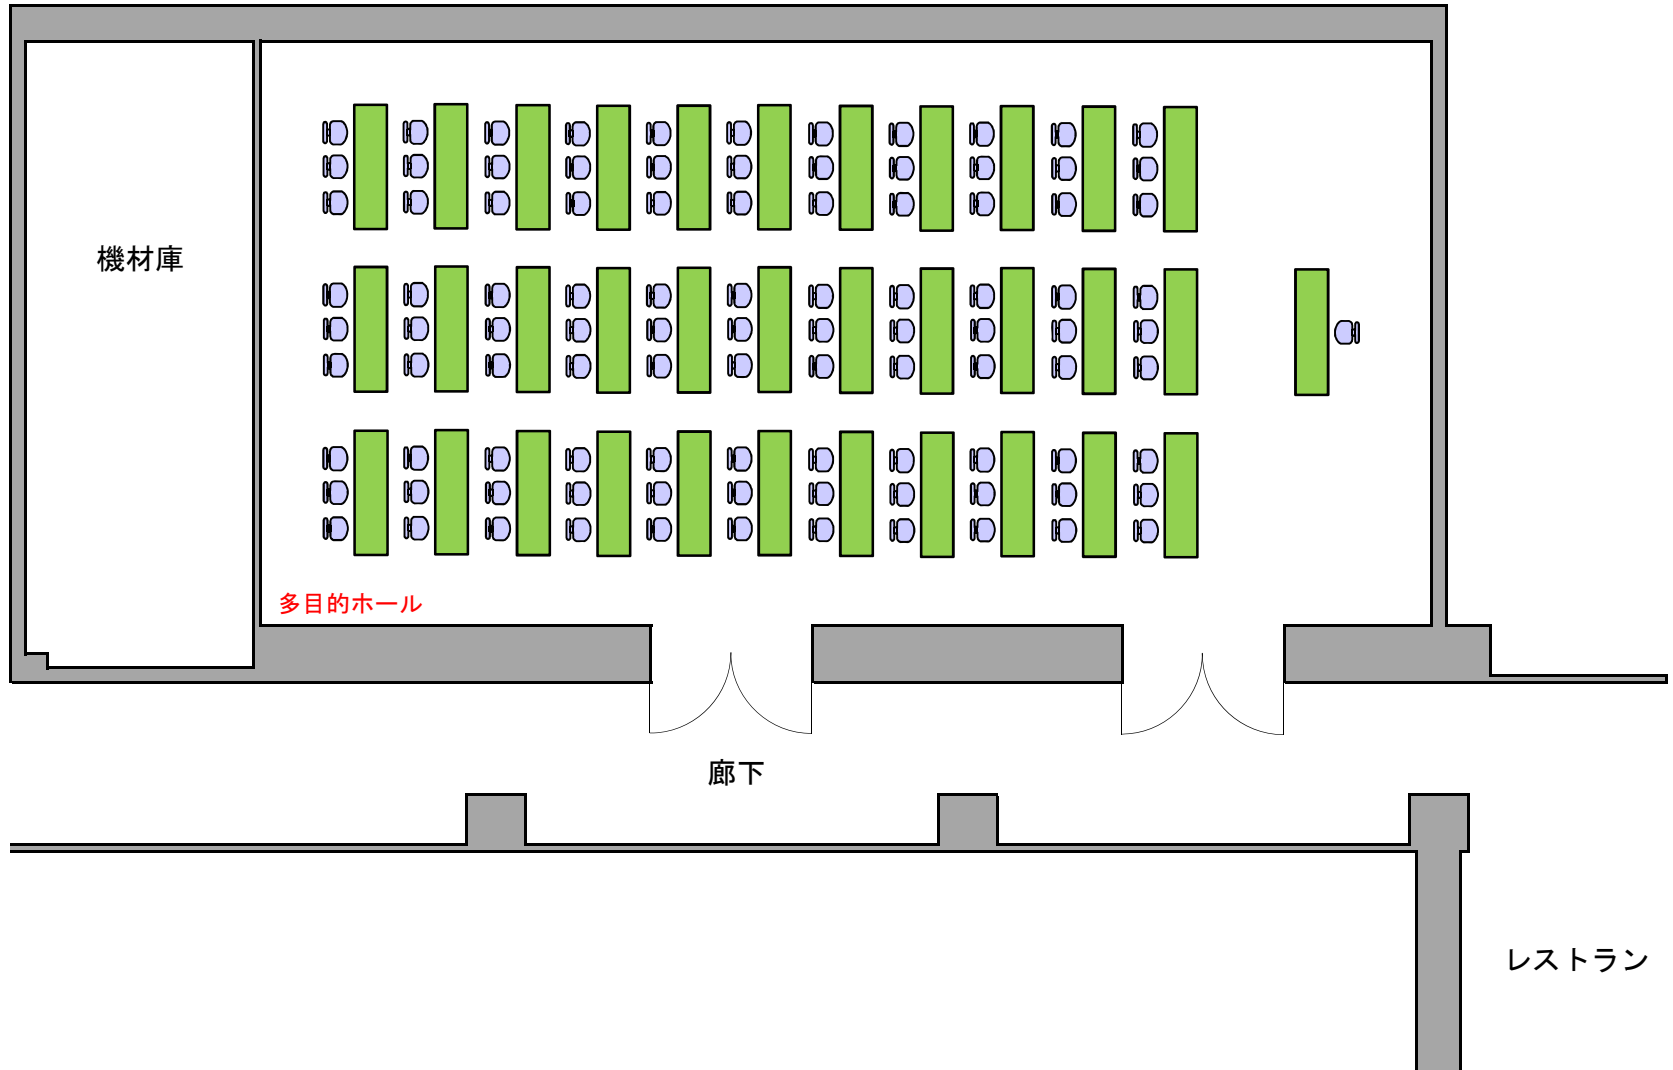

1F多目的ホール 口の字型 (130㎡)

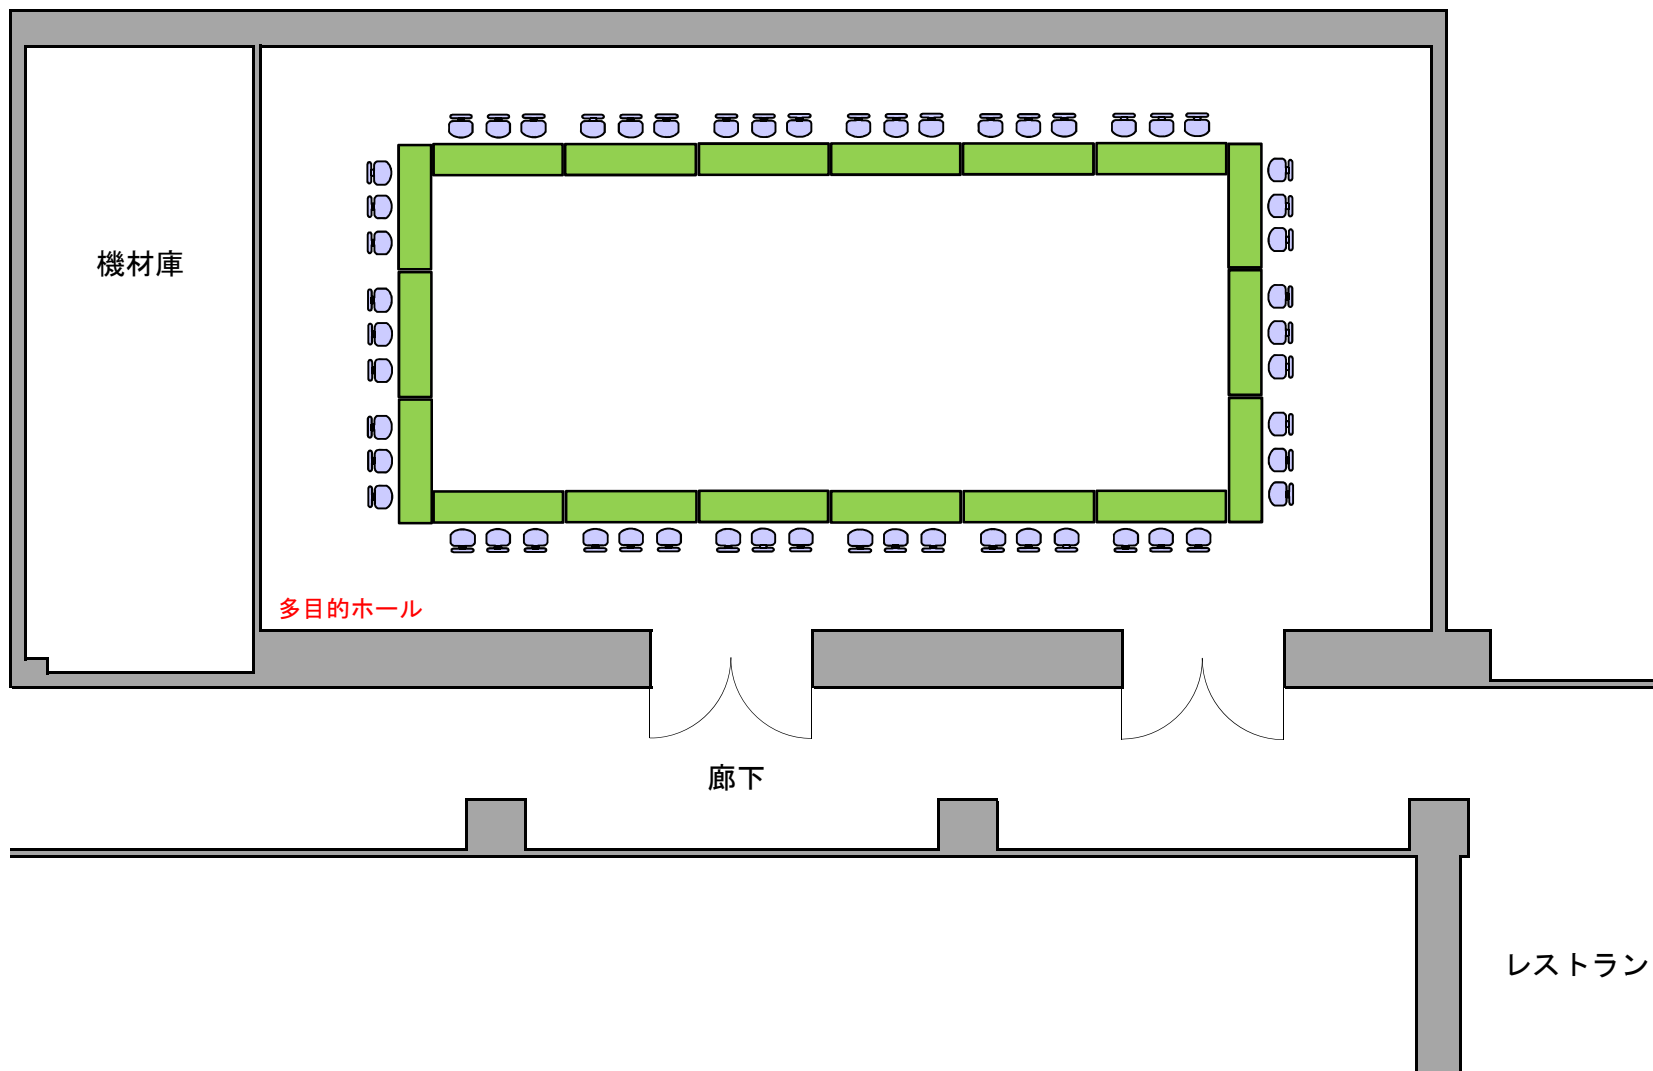

1F多目的ホール コの字型 (130㎡)

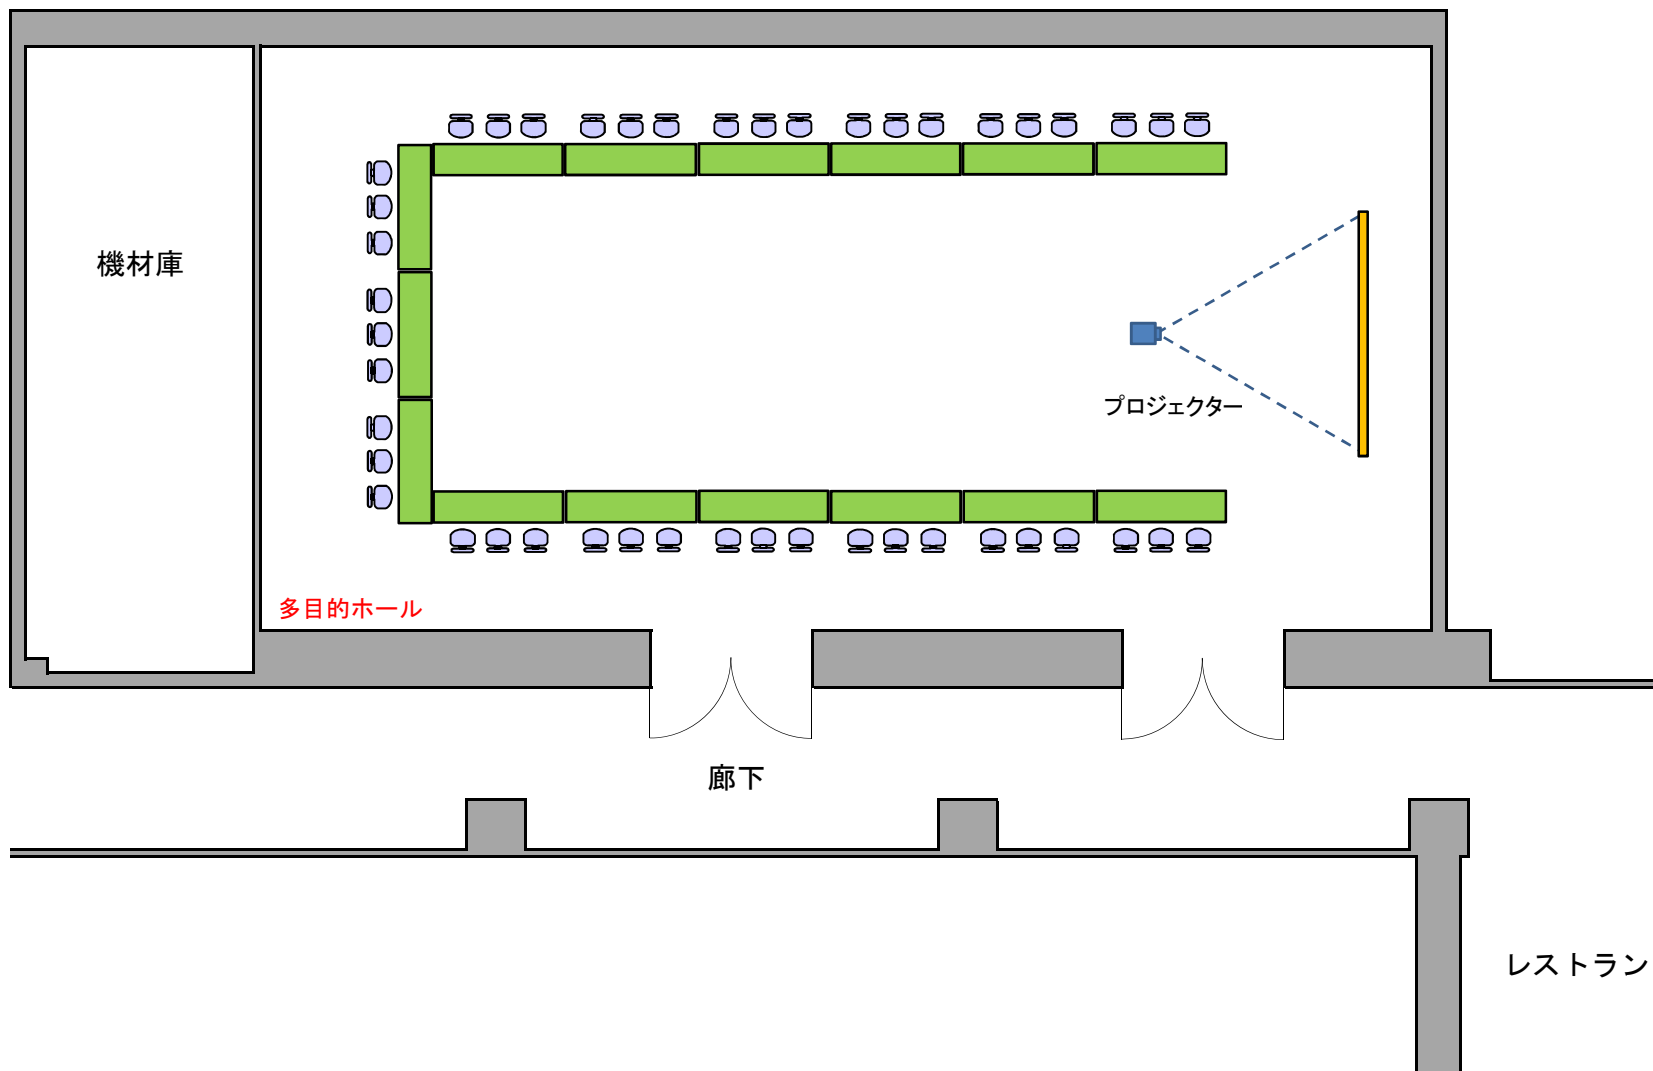

1F多目的ホール 椅子席のみ (130㎡)

